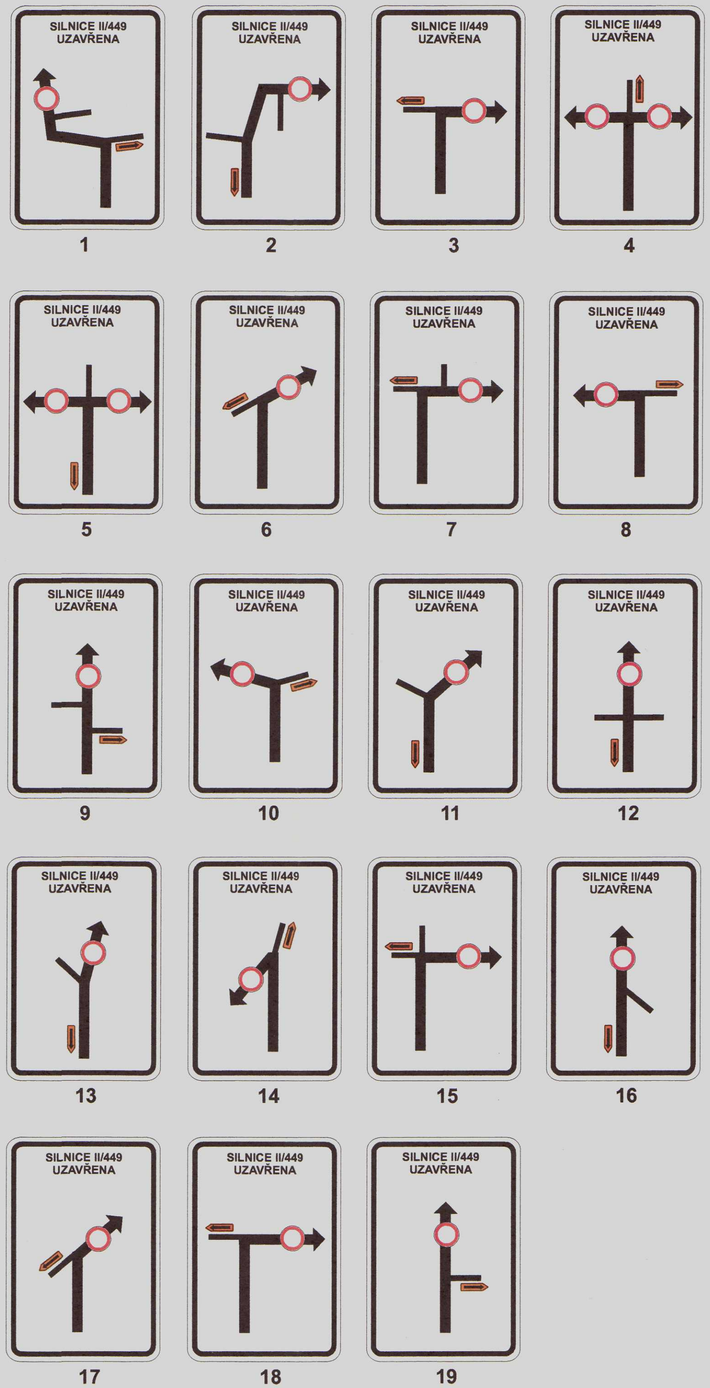

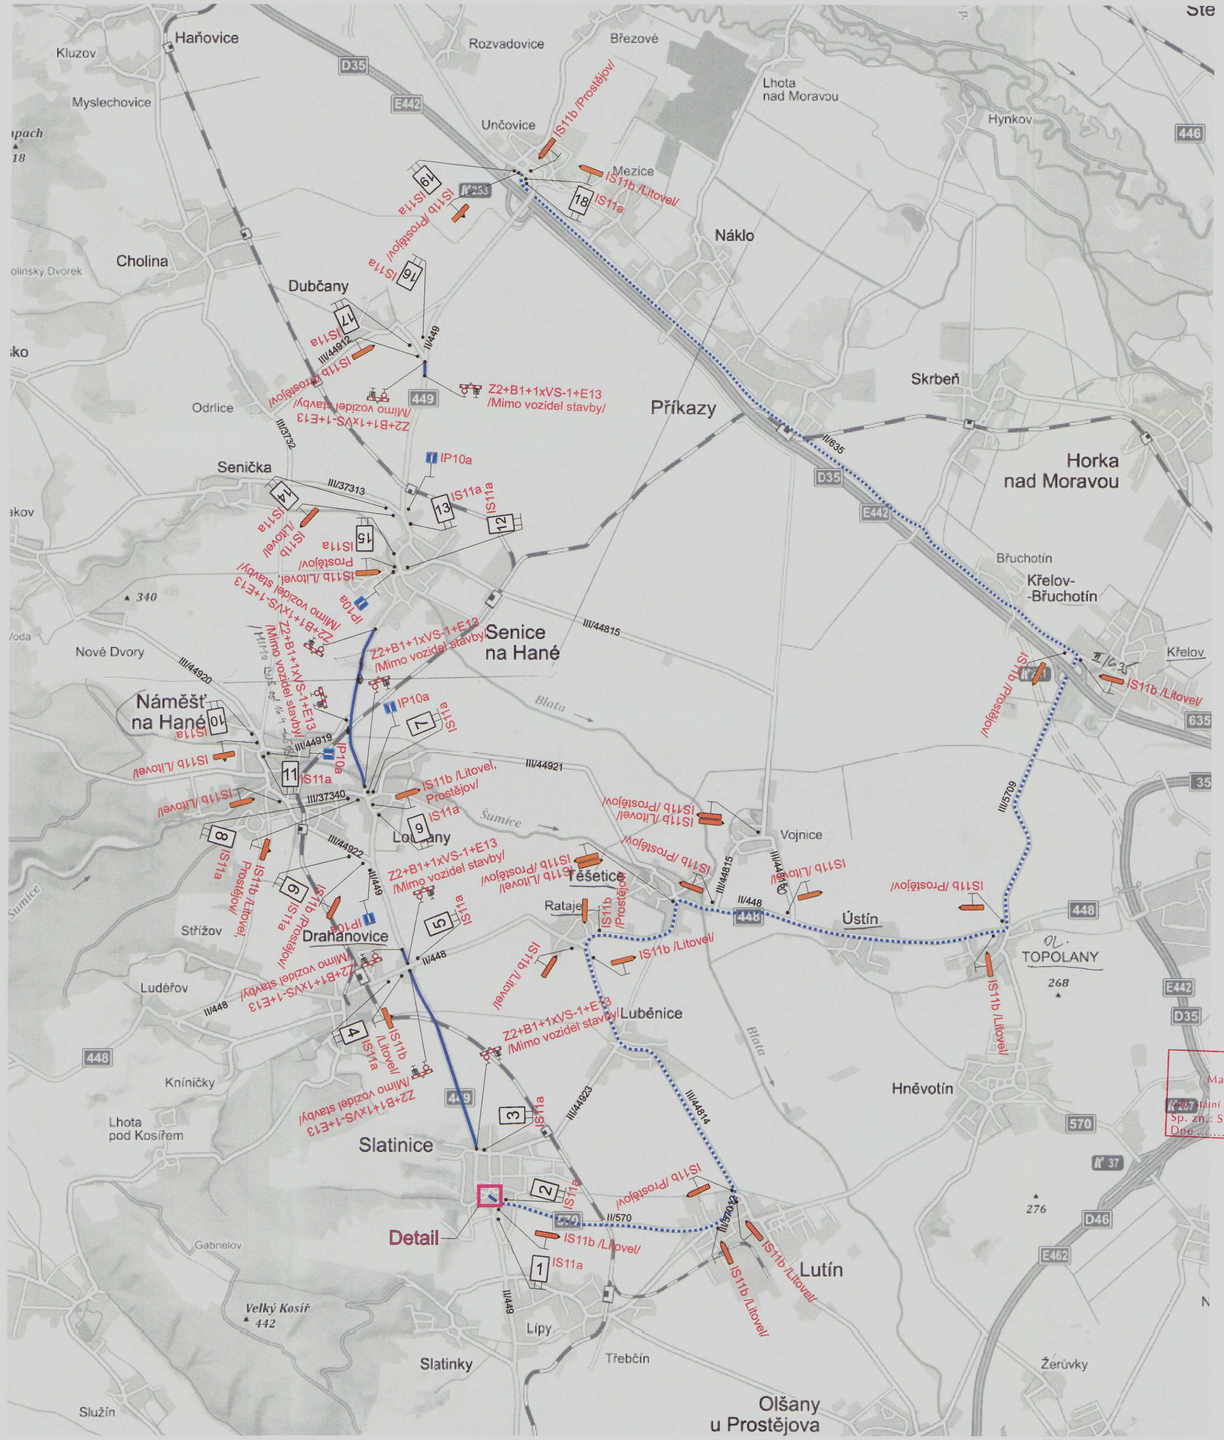

Detail

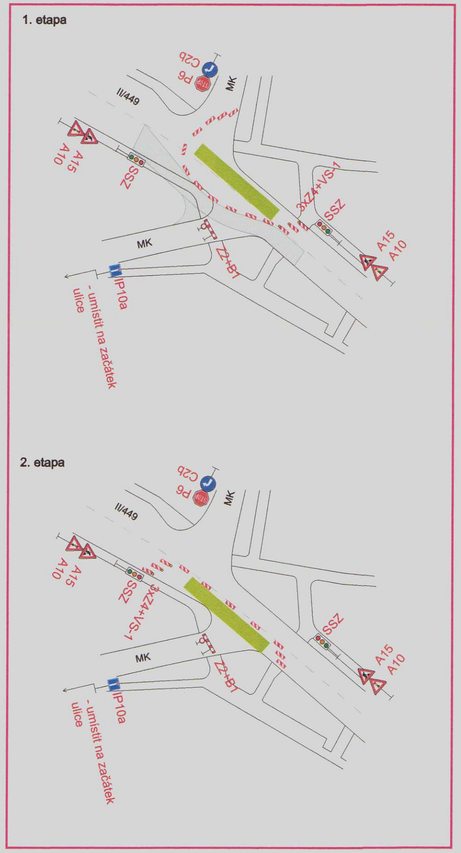

Datum: 13.03.2018

DOPORUČUJI

č. j. KRPM -34173-7

/čj- 2018-140506

Podpis:

POLICIE ČESKÉ REPUBLIKY
KRAJSKÉ ŘEDITELSTVÍ POLICIE
OLOMOUCKÉHO KRAJE
DOPRAVNÍ INSPEKTORÁT
771 35 OLOMOUC

OVĚŘENO
Magistrátem města Olomouce
odborem stavebním
Silniční správy na úseku pozemních komunikací
Sp. zn.: S-SMOL/074579/2018/D
Dne: 10.04.2018

Legenda:

- Uzavřený úsek
- Objízdná trasa

N

Vypracoval:	Datum:	
Ing. Jiří Bluma	7.3.2018	SEKNE SEKNE, spol. s r.o. Hamerská 12, 772 00 Olomouc DIČ: CZ62363701 tel./fax: 585 311 867
II/449 křiž. II/366 - MÚK Unčovice Úplná uzavírka silnice II/449		
Přechodné dopravní značení		