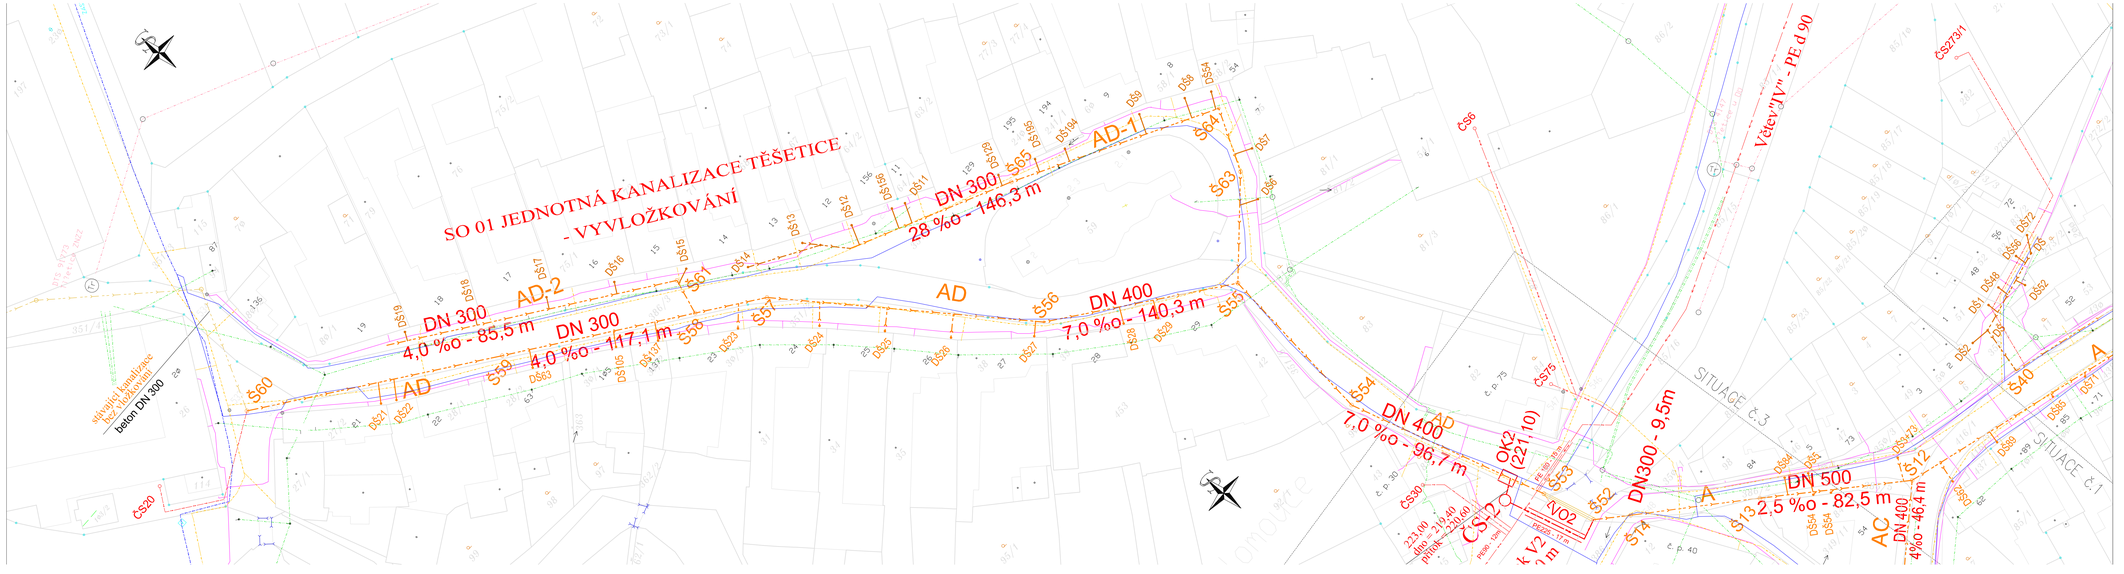

KLAD LISTŮ
SITUACE č.:

2
3
1

LEGENDA:

NOVÝ STAV:

- SO 01 KANALIZACE JEDNOTNÁ STÁVAJÍCÍ - - VYVLOŽKOVÁNÍ
- DŠ — KANALIZAČNÍ PŘÍPOJKA - VYVLOŽKOVÁNÍ
- DŠ — KANALIZAČNÍ PŘÍPOJKA BEZ VLOŽKOVÁNÍ
- VÝTLAK V.1 a V2 z čerpací stanice
- ČS-1, ČS-2 — ČERPACÍ STANICE
- OK1, OK2 — ODLEHČOVACÍ KOMORA
- VO1, VO2, VO3 — VÝUSTNÍ OBJEKT
- SO 02 KANALIZACE SPLAŠKOVÁ TLAKOVÁ TĚŠETICE

STÁVAJÍCÍ STAV:

- STÁVAJÍCÍ KANALIZACE
- VODOVOD
- STL PLYNOVOD a STL PLYNOVODNÍ PŘÍPOJKY
- SDĚLOVACÍ PODZEMNÍ VEDENÍ - MÍSTNÍ SÍŤ
- SDĚLOVACÍ PODZEMNÍ VEDENÍ - DÁLKOVÉ KABELY
- KABELOVÉ VEDENÍ NN
- NADZEMNÍ VEDENÍ VN
- NADZEMNÍ VEDENÍ V.N

POZNÁMKA:

PŘI SOUBĚHU A KŘÍŽENÍ PROJEKTOVANÉHO POTRUBÍ S OSTATNÍMI IS JE NUTNO DODRŽET MINIMÁLNÍ VZDÁLENOST MEZI POVRCHY POTRUBÍ PODLE ČSN 73 6005

UPOZORNĚNÍ

ZAKRESLENÍ PODZEMNÍCH VEDENÍ INŽENÝRSKÝCH SÍTÍ JE POUZE INFORMATIVNÍ PŘED ZAHÁJENÍM STAVEBNÍCH PRACÍ JE INVESTOR STAVBY POVINEN ZAJISTIT PŘESNÉ VYTÝČENÍ IS SPRÁVCI JEDNOTLIVÝCH SÍTÍ. VÝKOPY V BLÍZKOSTI VEDENÍ MUSÍ BÝT PROVEDENY RUČNĚ

SOUŘADNICOVÝ SYTÉM JTSK, VÝŠKOVÝ SYTEM B.p.v.

Akce:	ODKANALIZOVÁNÍ A ČIŠTĚNÍ ODPADNÍCH VOD OBCÍ TĚŠETICE A ÚSTÍN	ING. PETR POŠTULKA Ke v oboru inženýrských staveb Masarykova 1536, 760 01 Zlín, Fryšták nad Moravou IČO: 471 881 10 V odpovídající 3 zpracovatel v Projektové kanceláři	
Objekt:	SO 01 JEDNOTNÁ KANALIZACE TĚŠETICE		
Vypracoval:		Číslo projektu:	
Ing., Hana Stryjová	Ing., Petr Poštulka	Číslo zak.:	–
Kraj : Olomoucký		Formát:	6A4
Investor: Svazek obcí Těšetice a Ústín		Stupeň dok.:	DSP
Obsah :		Datum:	11/2009
SITUACE č.2		Měřítko: 1 : 500	Výk. č.: F.2.1.2.a)2.