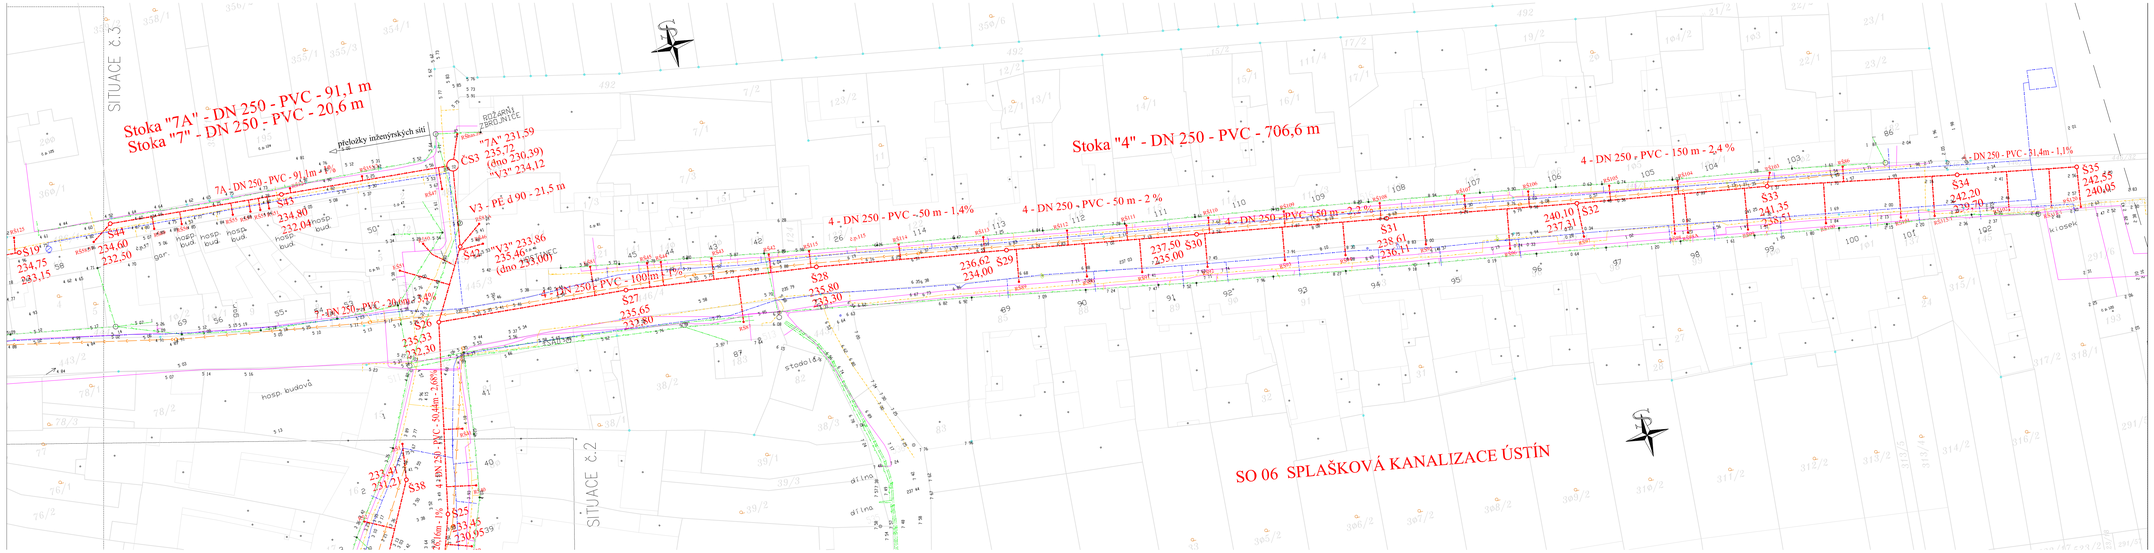
SITUACE č.3
SITUACE č.2
Stoka "7A" - DN 250 - PVC - 91,1 m
Stoka "7" - DN 250 - PVC - 20,6 m
Stoka "4" - DN 250 - PVC - 706,6 m
SO 06 SPLAŠKOVÁ KANALIZACE ÚSTÍN
přeložky inženýrských sítí
7A - DN 250 - PVC - 91,1m - 4 %
4 - DN 250 - PVC - 50 m - 1,4%
4 - DN 250 - PVC - 50 m - 2 %
4 - DN 250 - PVC - 50 m - 2,2 %
4 - DN 250 - PVC - 150 m - 2,4 %
4 - DN 250 - PVC - 31,4m - 1,1%
4 - DN 250 - PVC - 100m - 1,5 %
7 - DN 250 - PVC - 20,6m - 3,4%
4 - DN 250 - PVC - 50,44m - 2,08%
ČS3
"7A" 231,59
(dno 230,39)
"V" 234,12
V3 - PŘ. d 90 - 21,5 m
"V" 233,86
235,46
(dno 233,00)
S19
234,75
233,15
S44
234,60
232,50
S43
234,80
232,04
S42
S20
235,33
232,30
S38
233,41
231,21
S25
233,45
230,95
S28
235,80
233,80
S27
235,65
233,80
S29
236,62
234,00
S30
237,50
235,00
S31
238,61
236,71
S32
240,10
237,31
S33
241,35
238,51
S34
242,20
239,70
S35
242,55
240,05
hosp. budovy
hosp. budovy
hosp. budovy