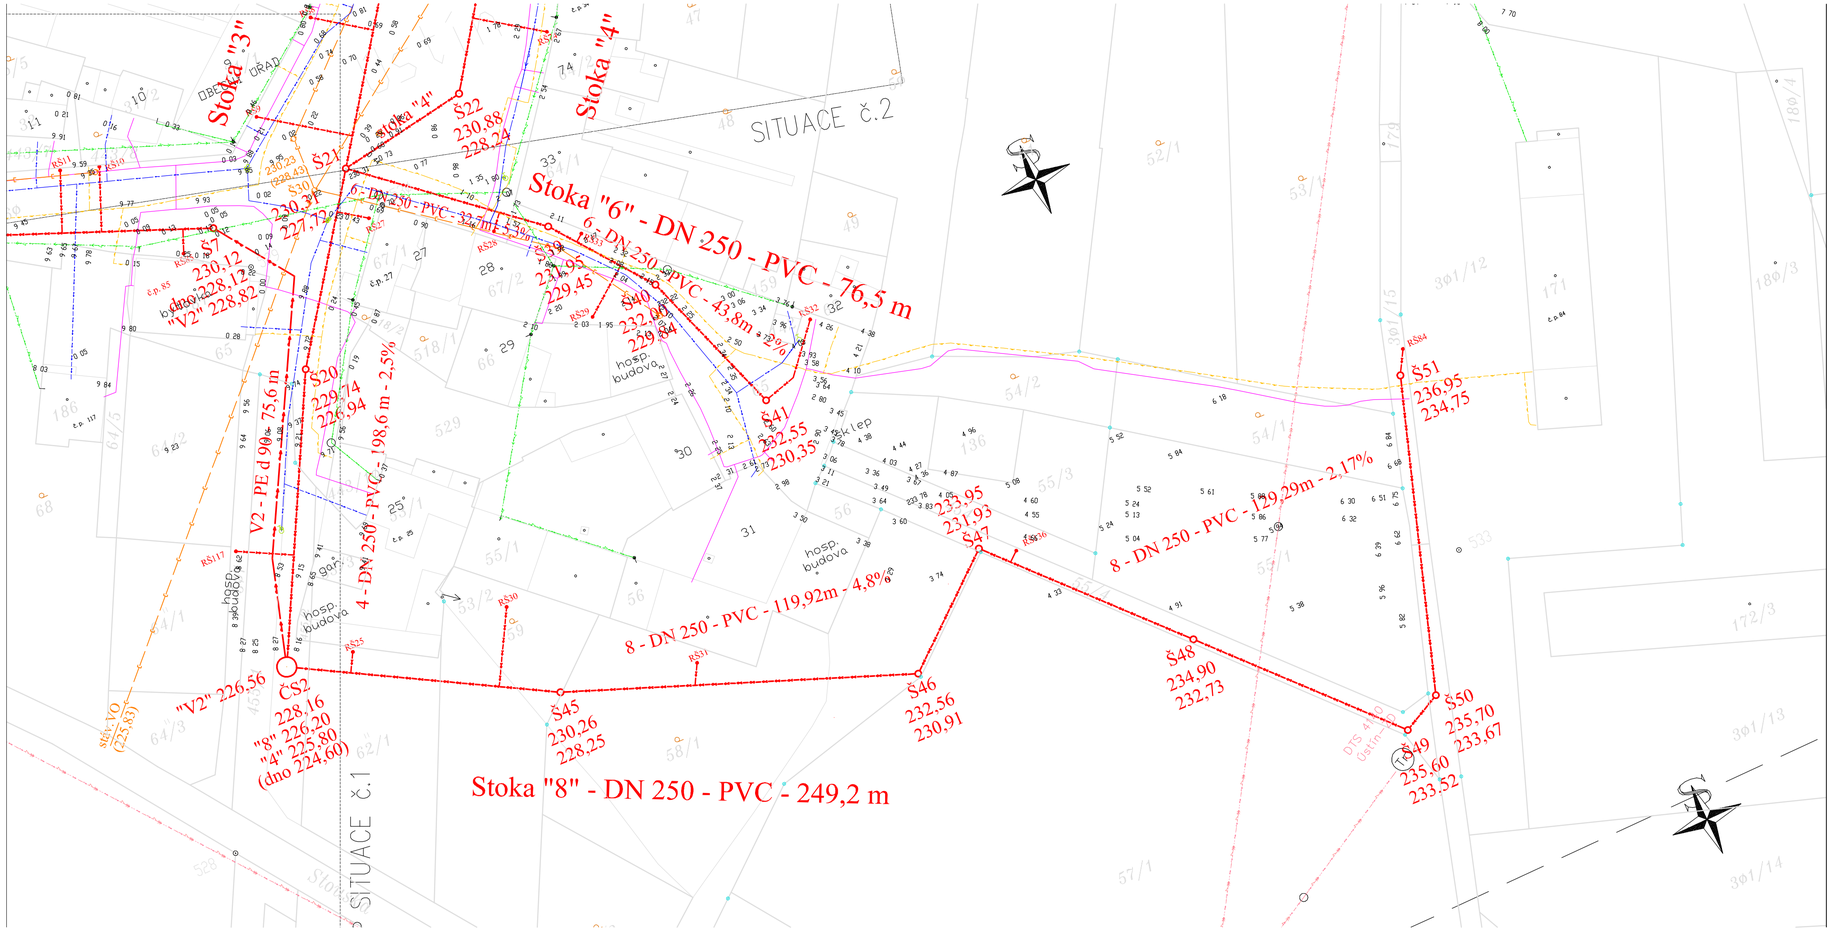

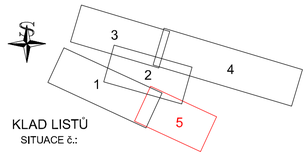

KLAD LISTŮ
SITUACE č.:

LEGENDA:

NOVÝ STAV:

- SO 06 KANALIZACE SPLAŠKOVÁ GRAVITAČNÍ ÚSTÍN
- VÝTLAK KANALIZACE SPLAŠKOVÉ NA ČOV
- VÝTLAK od ČS 1-3

STÁVAJÍCÍ STAV:

- STÁVAJÍCÍ DEŠŤOVÁ KANALIZACE
- VODOVOD
- STL PLYNOVOD a STL PLYNOVODNÍ PŘÍPOJKY
- SDĚLOVACÍ PODZEMNÍ VEDENÍ - MÍSTNÍ SÍŤ
- SDĚLOVACÍ PODZEMNÍ VEDENÍ - DÁLKOVÉ KABELY
- KABELOVÉ VEDENÍ NN
- NADZEMNÍ VEDENÍ VN
- NADZEMNÍ VEDENÍ VVN

POZNÁMKA:

PŘI SOUBĚHU A KŘÍŽENÍ PROJEKTOVANÉHO POTRUBÍ S OSTATNÍMI IS
JE NUTNO DODRŽET MINIMÁLNÍ VZDÁLENOST MEZI POVRCHY POTRUBÍ PODLE ČSN 73 6005

UPOZORNĚNÍ

ZAKRESLENÍ PODZEMNÍCH VEDENÍ INŽENÝRSKÝCH SÍTÍ JE POUZE INFORMATIVNÍ
PŘED ZAHÁJENÍM STAVEBNÍCH PRACÍ JE INVESTOR STAVBY POVINEN ZAJISTIT PŘESNÉ
VYTÝČENÍ IS SPRÁVCI JEDNOTLIVÝCH SÍTÍ.
VÝKOPY V BLÍZKOSTI VEDENÍ MUSÍ BÝT PROVEDENY RUČNĚ

SOUŘADNICOVÝ SYTÉM JTSK, VÝŠKOVÝ SYTEM B.p.v.

Akce: ODKANALIZOVÁNÍ A ČIŠTĚNÍ ODPADNÍCH VOD OBCÍ TĚŠETICE A ÚSTÍN		ING. PETR POŠTULKA Al v oboru vodohospodářských staveb Abrechtova 652/36, 783 35 Horka nad Moravou IČO: 471 861 51 V odohospodářská I nženýrská a P rojektční kancelář	
Objekt: SO 06 SPLAŠKOVÁ KANALIZACE ÚSTÍN			
Vypracoval:	Zodp.projektant:	Číslo zak.:	–
Ing. Hana Stryjová	Ing. Petr Poštulka	Formát:	4A4
Kraj : Olomoucký		Stupeň dok.:	DSP
Investor: Svazek obcí Těšetice a Ústín		Datum:	11/2009
Obsah : SITUACE č.5		Měřítko: 1 : 500	Výkr. č.: F.2.6.2.a)5