



Pohled boční

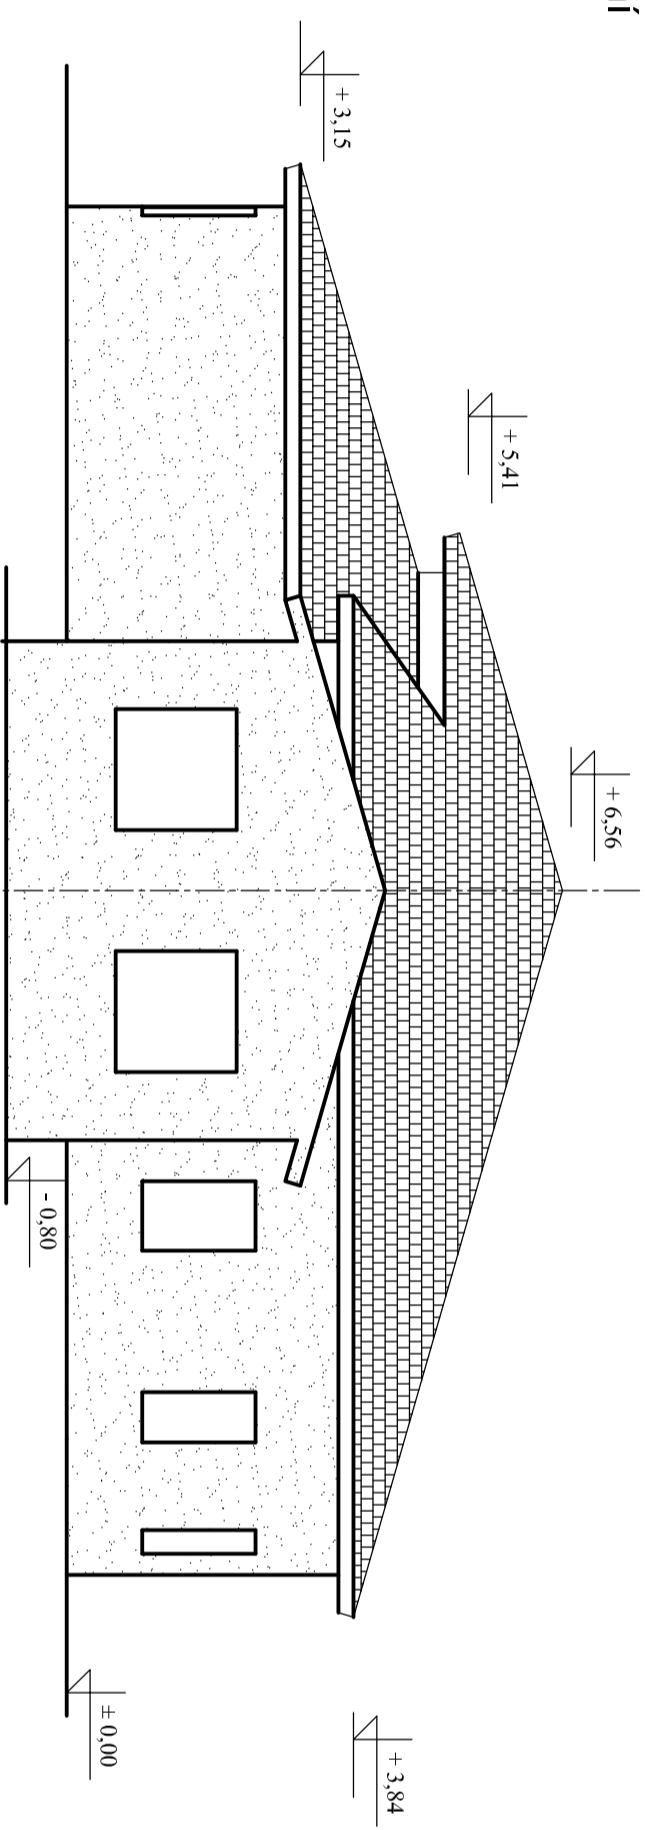

Pohled čelní

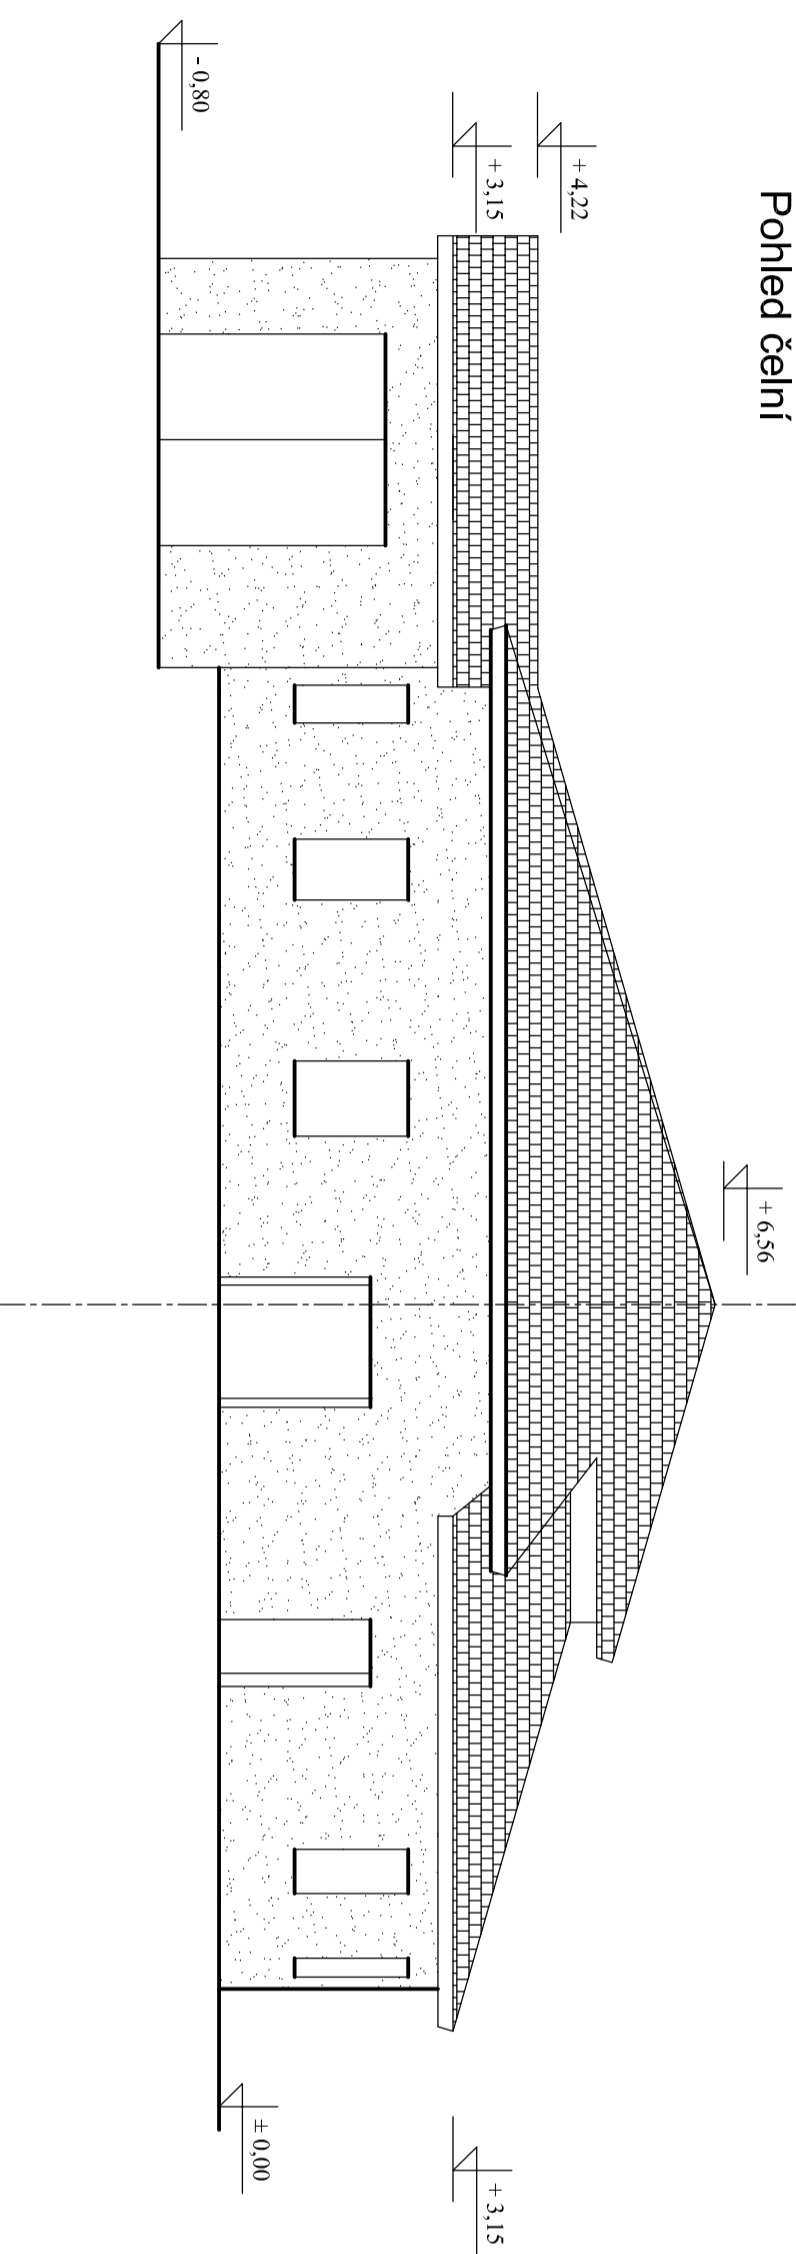

SOUŘADNICOVÝ SYSTÉM JTSK, VÝŠKOVÝ SYSTÉM B.p.v.

| | | | |
|--|--------------------|--|---------------------|
| Akce: ODKANALIZOVÁNÍ A ČIŠTĚNÍ ODPADNÍCH VOD OBCÍ TĚŠETICE A ÚSTÍ | | ING. PETR POŠTULKA Al. v. oboru Vodo hospodářských staveb Adresa: 652/76, 783 35 Hradec nad Moravou 002, 471 861 51 V odhospodářské inženýrské a Projektovní kanceláři | |
| Objekt: SO 08 ČOV TĚŠETICE | Zodp.projektant: | Číslo zak.: | - |
| Vypracoval: Ing. Hana Stryjová | Ing. Petr Poštulka | Formát: | 6A4 |
| Kraj: Olomoucký | | Stupeň dok.: | DSP |
| Investor: Svazek obcí Těšetice a Ústí | | Datum: | 11/2009 |
| Obsah: Pohledy | | Měřítko: | Výkr. č.: |
| | | 1 : 100 | F.2.8.2.0)6. |