
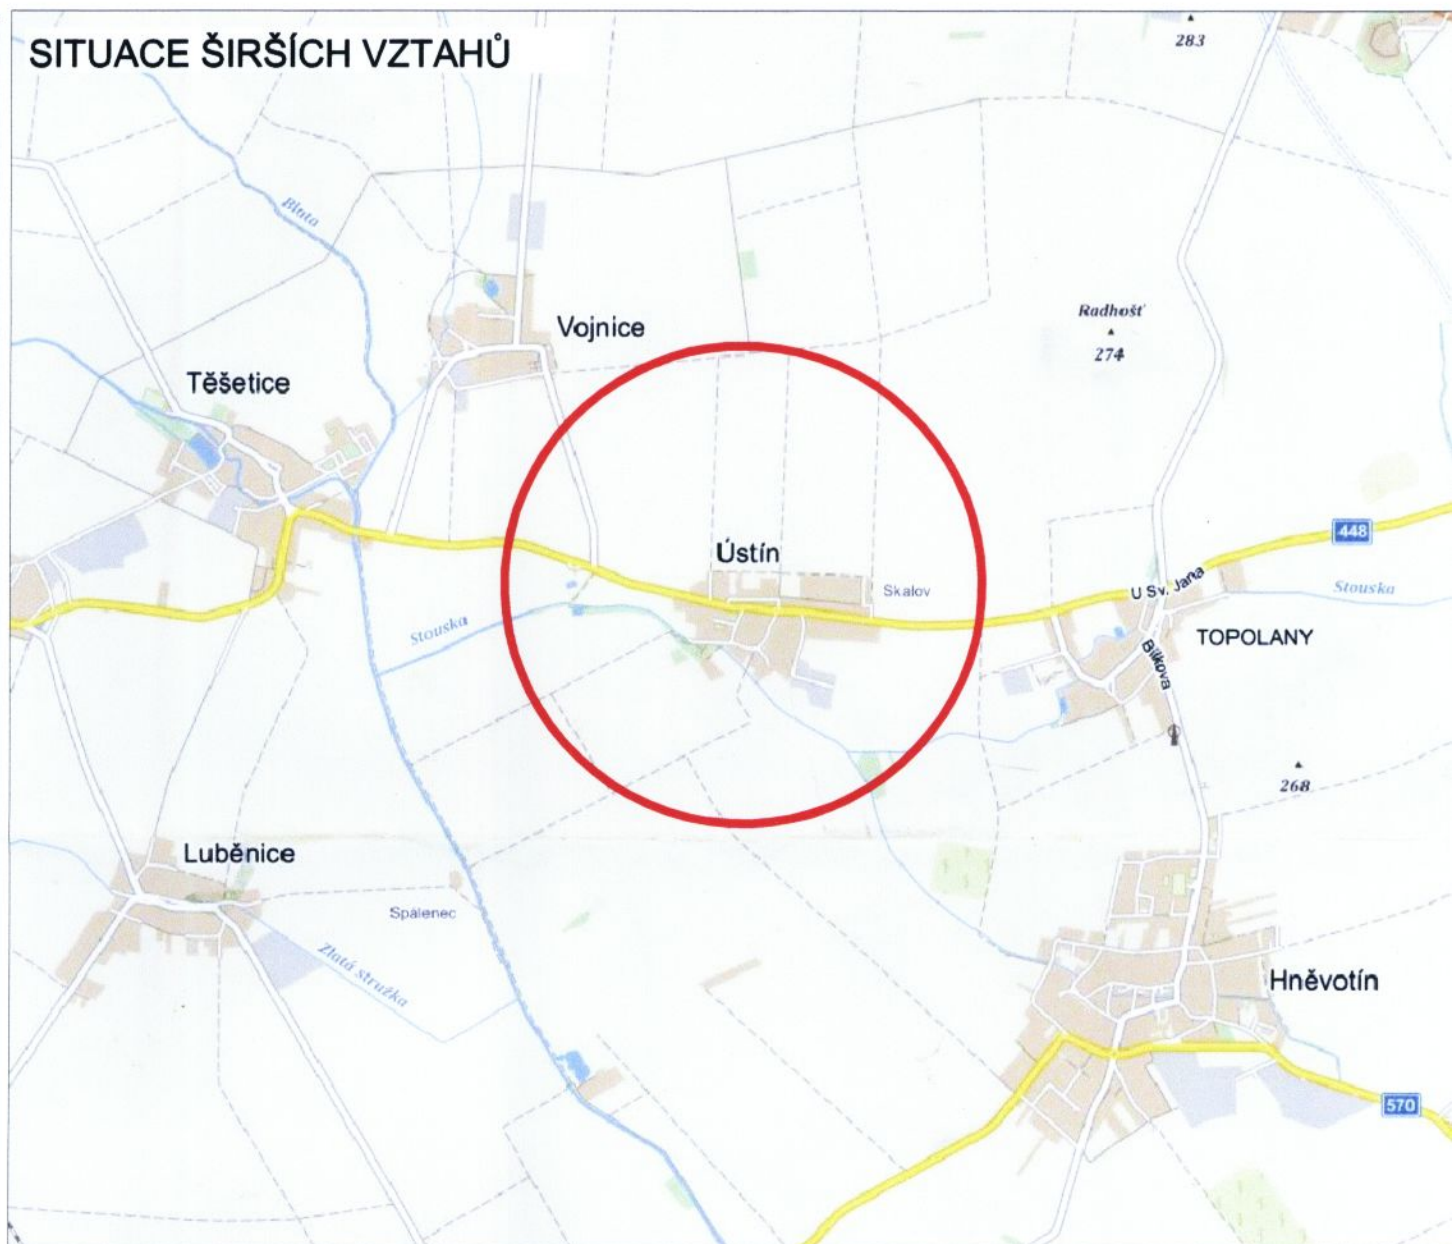


SITUACE DIO

SITUACE ŠIRŠÍCH VZTAHŮ

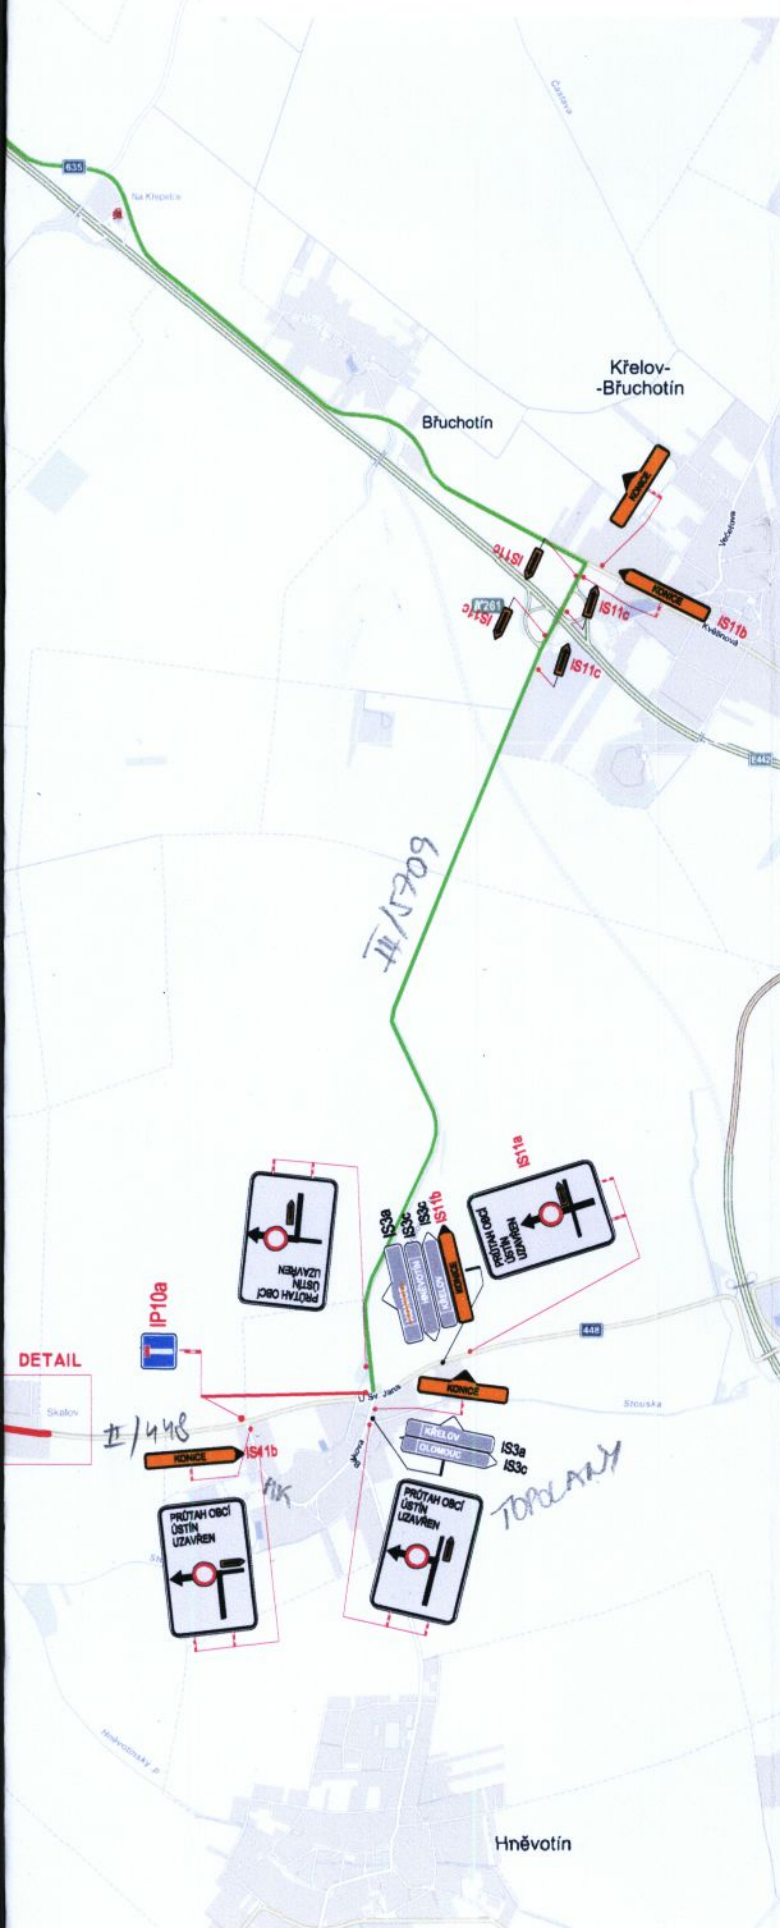

PLATNOST DOKUMENTACE

POLICIE ČESKÉ REPUBLIKY - DI OLOMOUC

Datum: 11.9.2017

DOPORUČUJI

Č.j.: KRPM-114452-1/ČJ-2017-140506

Por. Růžička
POLICIE ČESKÉ REPUBLIKY
KRAJSKÉ ŘEDITELSTVÍ POLICIE
OLOMOUCKÉHO KRAJE
DOPRAVNÍ INSPEKTORÁT
771 36 OLOMOUC

DLE § 77 ODST. 3 ZÁK. Č. 361/2000 Sb.
O PROVOZU NA POZEMNÍCH KOMUNIKACÍCH,
SOUHLASÍME S NÁVRHEM DZ, UZAVÍRKOU I OBJÍZDNOU
TRASOU.

V dne

LEGENDA

- TRVALÉ SVISLÉ DOPRAVNÍ ZNAČENÍ
- DOČASNĚ ZNEPLATNĚNÉ TRVALÉ DOPRAVNÍ ZNAČENÍ
- NAVRŽENÉ PŘECHODNÉ DOPRAVNÍ ZNAČENÍ
- UZAVŘENÝ ÚSEK
- OBJÍZDNÁ TRASA

OVĚŘENO
Magistrátem města Olomouce
odborem stavebním
odd. státní správy na úseku pozemních komunikací
Sp. zn.: S-SMOL/21345/2017/05
Dne 27.09.2017

Použitá dopravní značení bude v základní velikosti a v reflexním provedení tř.1

K návrhu dopravního značení bylo využito:
TP 65 Zásady pro dopravní značení na pozemních komunikacích
TP 66 Zásady pro označování pracovních míst na pozemních komunikacích, II.vydání

DoZBos

DoZBos s.r.o.
Otakara Kubína 17
680 01 Boskovice
Tel.: 723 660 675
E-mail: dozbos@dozbos.cz
www.dozbos.cz

VYPRACOVALA: Mgr. Veronika Pavlasová	Kontroloval: Ing. Mgr. Josef Janík	DATUM: 2017/08	STUPEŇ:
NAZEV VÝKRESU: II/448 ÚSTÍN - PRŮTAH		OBJEKT:	ČÍSLO VÝKRESU: 1
POZNÁMKA: ÚPLNÁ UZAVÍRKA			