


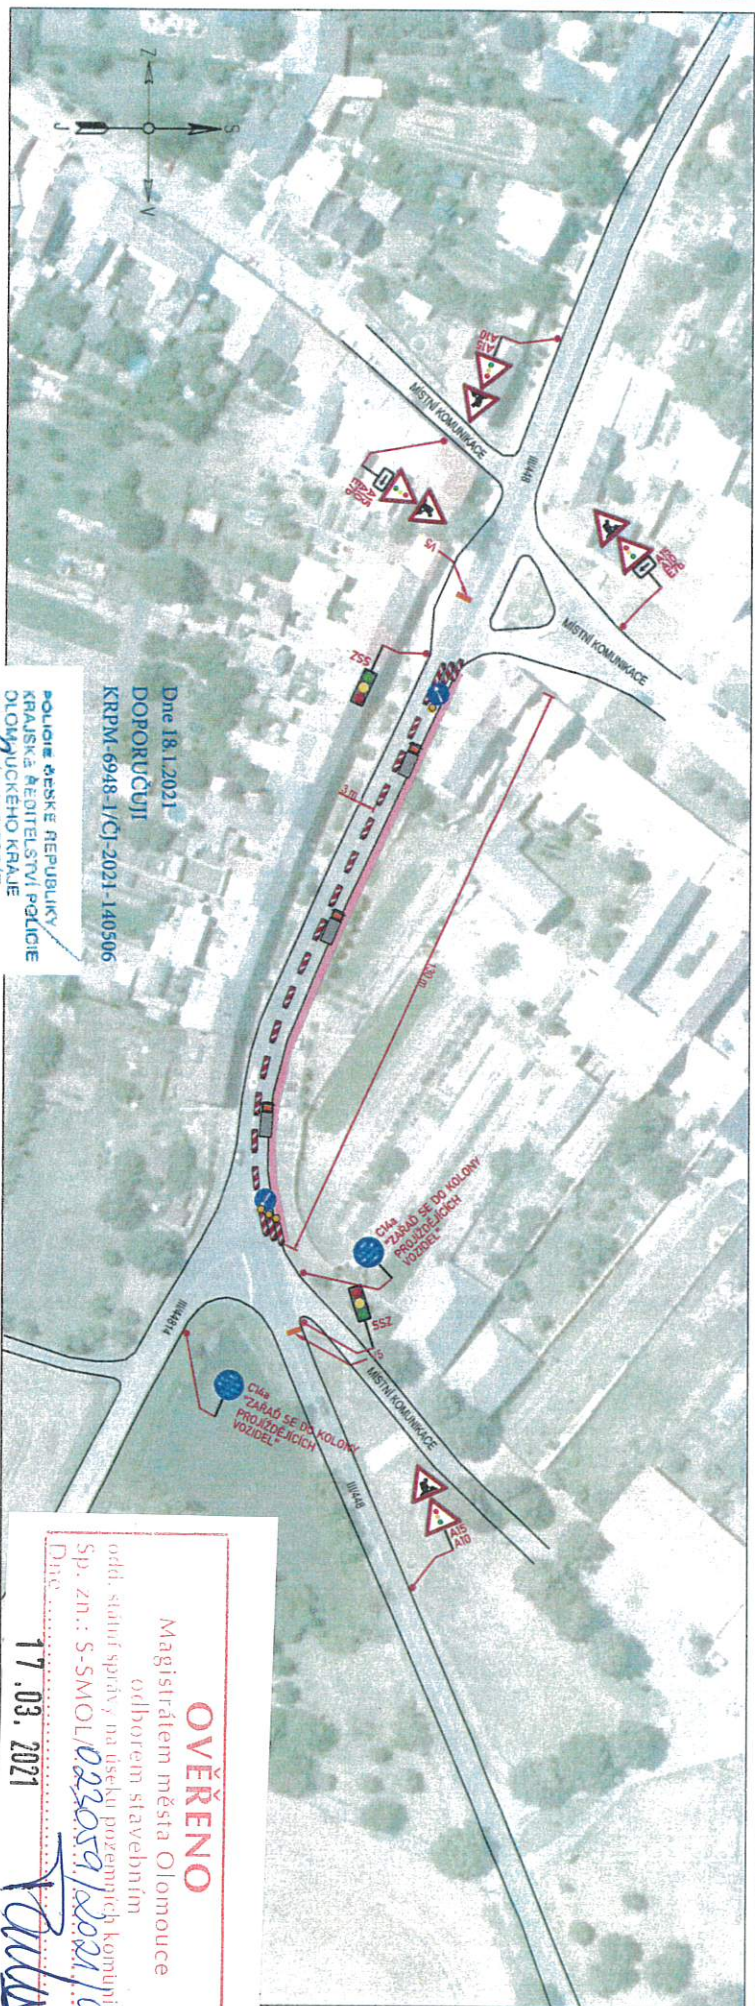

Dne 18.1.2021
DOPORUČUJI
KRPM-6948-1/CJ-2021-140506

POLICE ČESKÉ REPUBLIKY
KRAJSKÁ ŘEDITELSTVÍ POLICIE
OLOMOUCKÉHO KRAJE
DOPRAVNÍ INSPEKTORÁT
Tř. Mládežnická 11
779 00 Olomouc

LEGENDA:



PŘECHODNÉ DOPRAVNÍ ZNAČENÍ



STÁVAJÍCÍ DOPRAVNÍ ZNAČENÍ



STÁVAJÍCÍ DOPRAVNÍ ZNAČENÍ

DOČASNĚ ZRUŠENÉ



PRACOVNÍ MÍSTO




TEXT DODATKOVÉ TABULKY

POZNÁMKA:

- Umístění přechodného dopravního značení dle TP 68 (Zásady pro označování pracovních míst na pozemních komunikacích)
- Stávající dopravní značení v rozporu s přechodnou úpravou provozu bude zrušeno skřípnutím nebo zátykem.
- Dopravní značení lze umístit 7 dní před zahájením stavby.

OVĚŘENO
Magistrátem města Olomouce
odborným stavebním
odd. státní správy na úseku pozemních komunikací
Sp. zn.: S-SMOL/023059/2021/05
Dne 17.03.2021
Vanda

PŘEHLEDOVÁ MAPA:

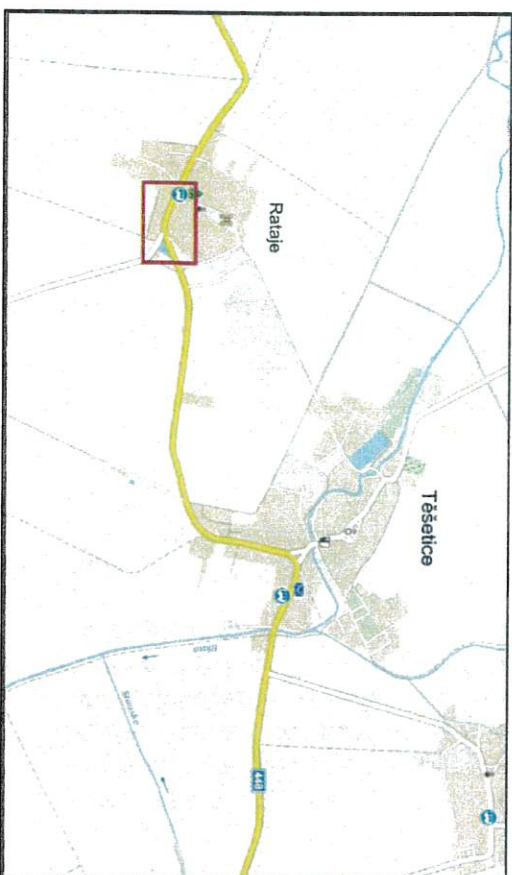

Vypracoval: Petr BEDNÁŘ - M.L.	Zodpovědný projektant: Petr BEDNÁŘ - M.L.	Vedoucí stavebního úřadu: Radek BEDNÁŘ	DALSÍKO s.r.o. - VRAHOVNICKÁ 4251/18, 795 01 PROSESTVOV, TELEFON: 725 120 324, INFO@DALSÍKO.CZ, WWW.DALSÍKO.CZ
podpis:	podpis:	podpis:	Zhotovitel:
Technická kontrola: Radek BEDNÁŘ	Vedoucí projektant: Radek BEDNÁŘ	podpis:	DALSÍKO s.r.o. - VRAHOVNICKÁ 18, 796 01 PROSESTVOV
podpis:	podpis:	podpis:	

MÍSTO: TĚŠETICE - RATAJE

AKCE: REKONSTRUKCE A VÝSTAVBA CHODNÍKŮ V OBCI TĚŠETICE

MÍSTNÍ ČÁST RATAJE - III. ETAPA

Obsah: PŘECHODNÁ ÚPRAVA PROVOZU

Formát: A3

Datum: 15.1.2021

Číslo přílohy:

1