





SITUACE DIO

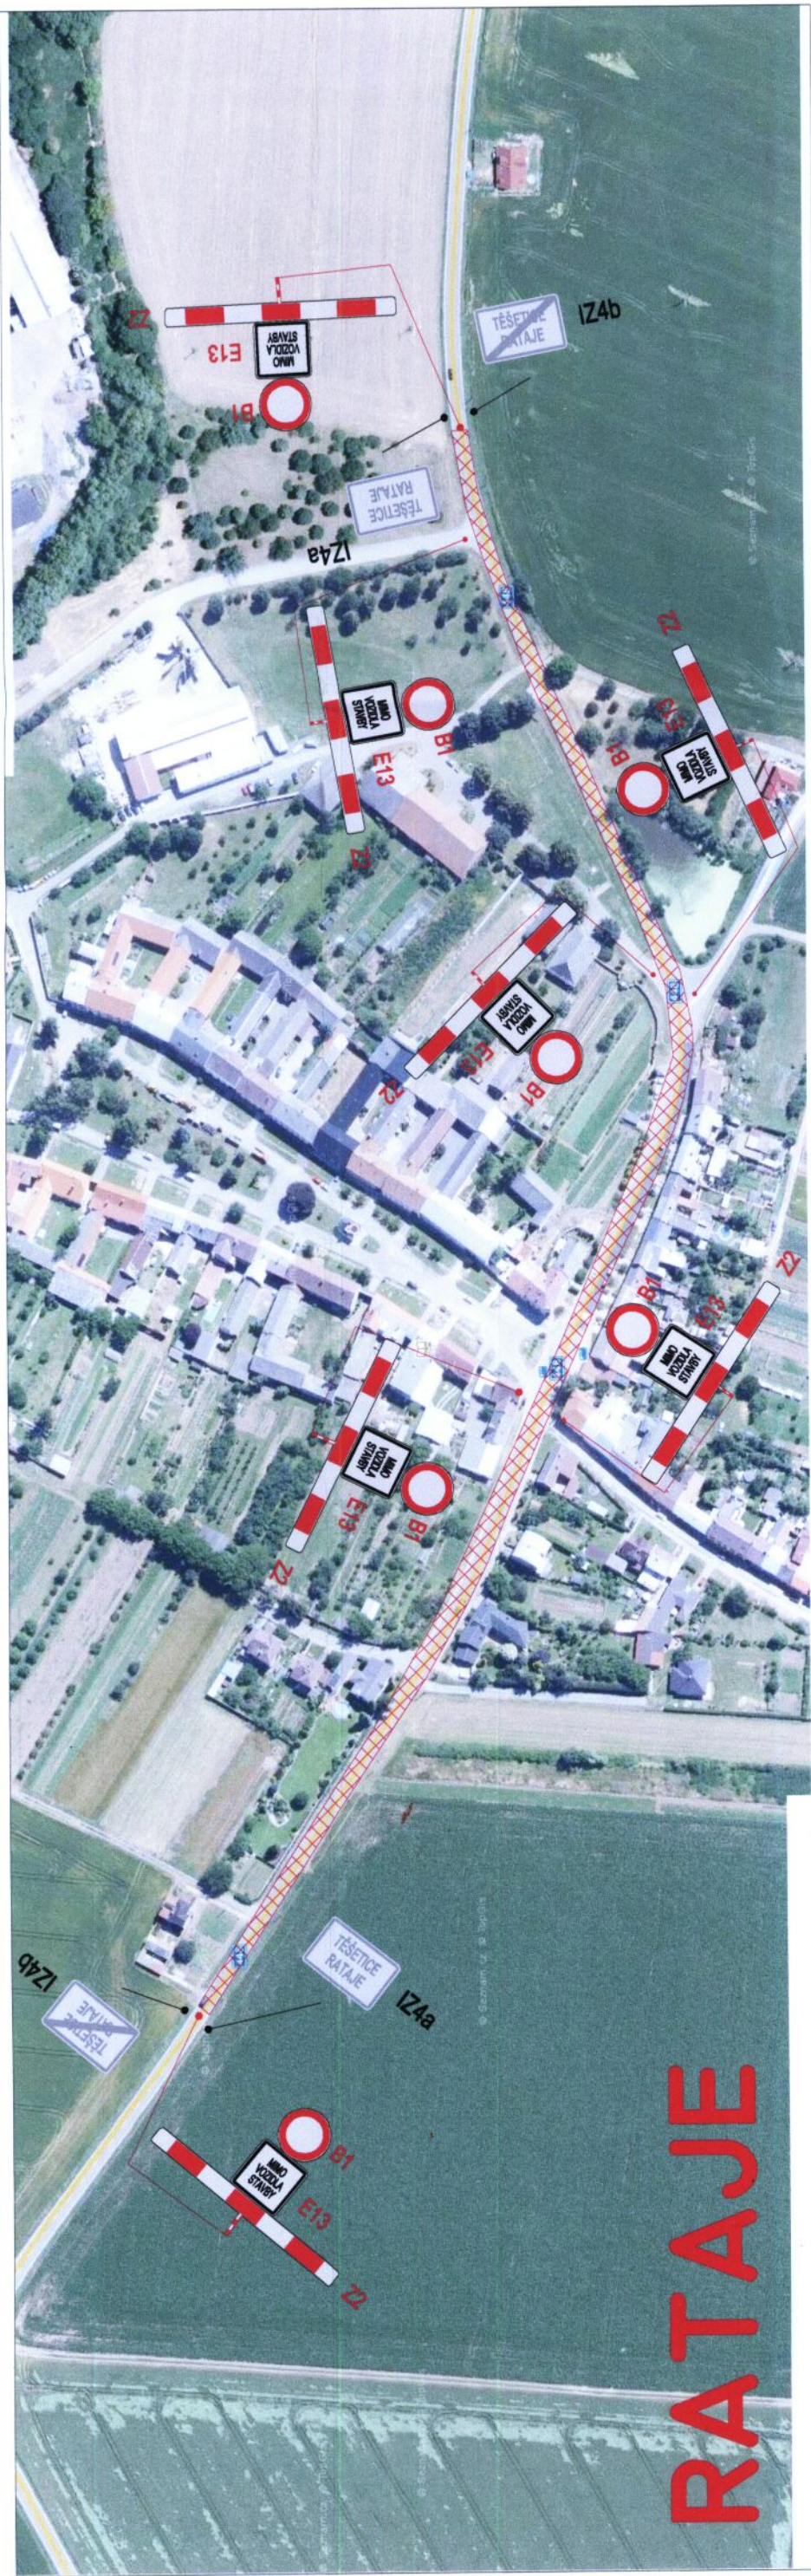

SITUACE ŠIRŠÍCH VZTAHŮ

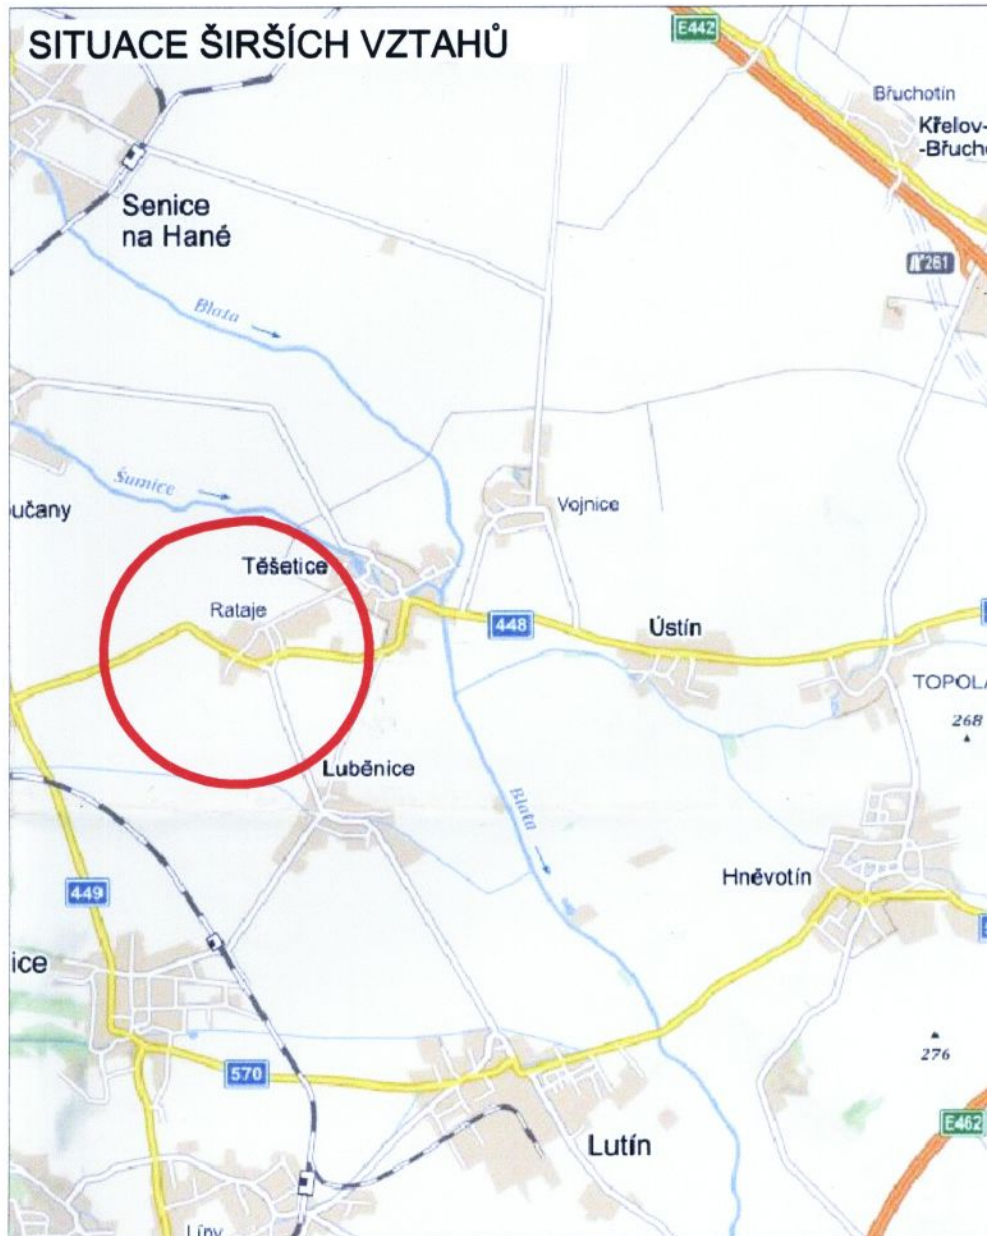

PLATNOST DOKUMENTAC

POLICIE ČESKÉ REPUBLIKY - DI OLOMOUC

Datum: 15.9.2017

DOPORUČUJI

Č.j.: KRPM-114892-1/ČJ-2017-140506

Mgr. Veronika Pavlasová
POLICIE ČESKÉ REPUBLIKY
KRAJSKÉ ŘEDITELSTVÍ POLICIE
OLOMOUCKÝ KRAJ
DOPRAVNÍ INSPEKTORÁT
771 36 OLOMOUC

DLE § 77 ODST. 3 ZÁK. Č. 361/2000 Sb.
O PROVOZU NA POZEMNÍCH KOMUNIKACÍCH,
SOUHLASÍME S NÁVRHEM DZ, UZAVÍRKOU I OBJÍZDNOU
TRASOU.

V dne



OVĚŘENO

Magistrátem města Olomouce

odd. státní správy na úseku dopravy
Sp. zn.: S-SMOL/214972/2017/25

Dne: 9.10.2017

Použité dopravní značení bude v základní velikosti a v reflexním provedení tř.1

K návrhu dopravního značení bylo využito:

TP 65 Zásady pro dopravní značení na pozemních komunikacích

TP 66 Zásady pro označování pracovních míst na pozemních komunikacích, II.vy

DoZBos

VYPRACOVAL:

Mgr. Veronika Pavlasová

KONTROLOVAL:

Ing. Mgr. Josef Janík

DATUM:

2017/0

NÁZEV VÝKRESU:

II/448 RATAJE - PRŮTAH

POZNÁMKA:

ÚPLNÁ UZAVÍRKA