



Částečná uzavírka sil. II/448 Těšetice Rataje

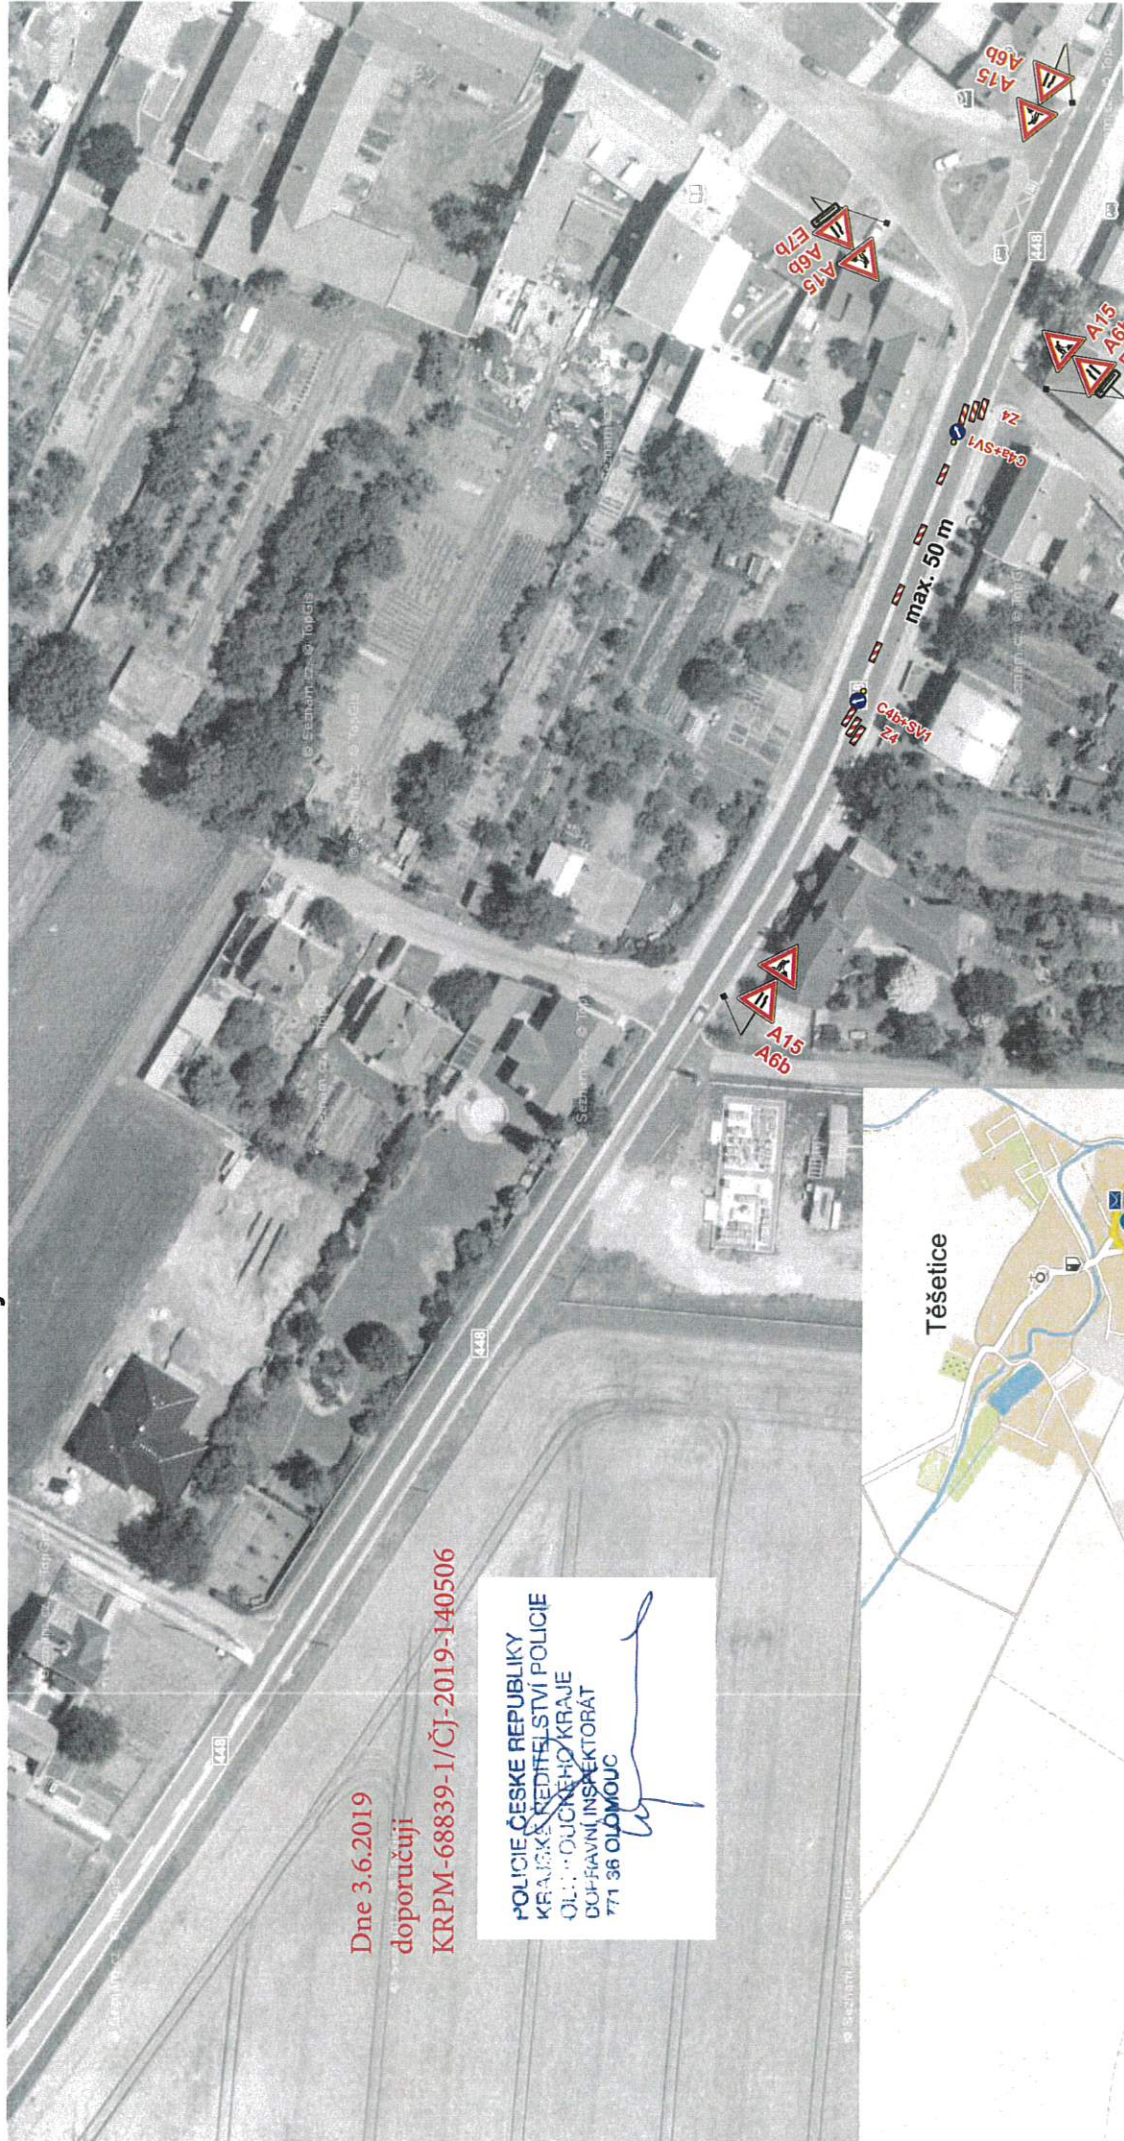

Dne 3.6.2019
doporučuji
KRPM-68839-1/ČJ-2019-140506

POLICIE ČESKÉ REPUBLIKY
KRAJSKÉ ŘEDITELSTVÍ POLICIE
OLOMOUCKÉHO KRAJE
DOPLAČNÍ INSPEKTORÁT
771 36 OLOMOUČ

[Signature]

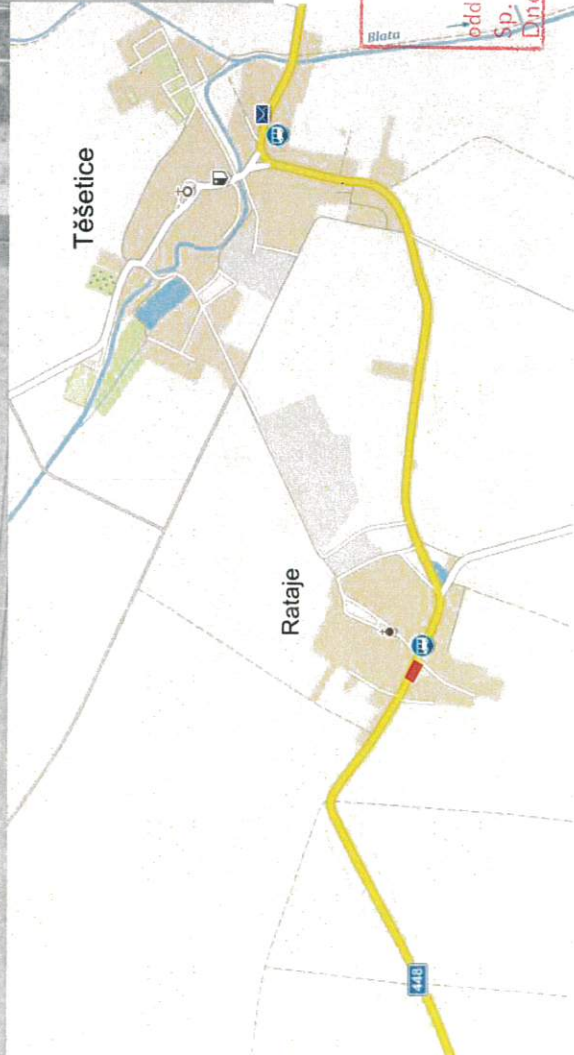

OVĚŘENO
Magistrátem města Olomouce
odborným stavebním
odd. státní správy na úseku pozemních komunikací
Sp. zn.: S-SMOL/100390/2019/98
Dne - 4.06.2019

[Signature]

Vypracoval: Veiser Lukáš

Datum: 31.5.2019

Částečná uzavírka
sil. II/448 Těšetice Rataje



Adresa provozovny: Pavlovka 2
Olomouc 772 00

Částečná uzavírka sil. II/448 Těšetice Rataje

Dne 3.6.2019
doporučuji
KRPM-68839-1/ČJ-2019-140506

POLICIE ČESKÉ REPUBLIKY
KRAJSKÉ ŘEDITELSTVÍ POLICIE
OLOMOUCKÉHO KRAJE
DOFRAVNÍ INSPEKTORÁT
771 36 OLOMOUČ

[Signature]

Těšetice

Rataje

OVĚŘENO
Magistrátem města Olomouce
odbořem stavebním
odd. státní správy na úseku pozemních komunikací
Sd. zn.: S-SMOL/140340/2019

4.06.2019

[Signature]

Vypracoval: Veiser Lukáš


Datum: 31.5.2019

Částečná uzavírka
sil. II/448 Těšetice Rataje



Adresa provozovny: Pavlovka 2
Olomouc 772 00

Částečná uzavírka sil. II/448 Těšetice Rataje

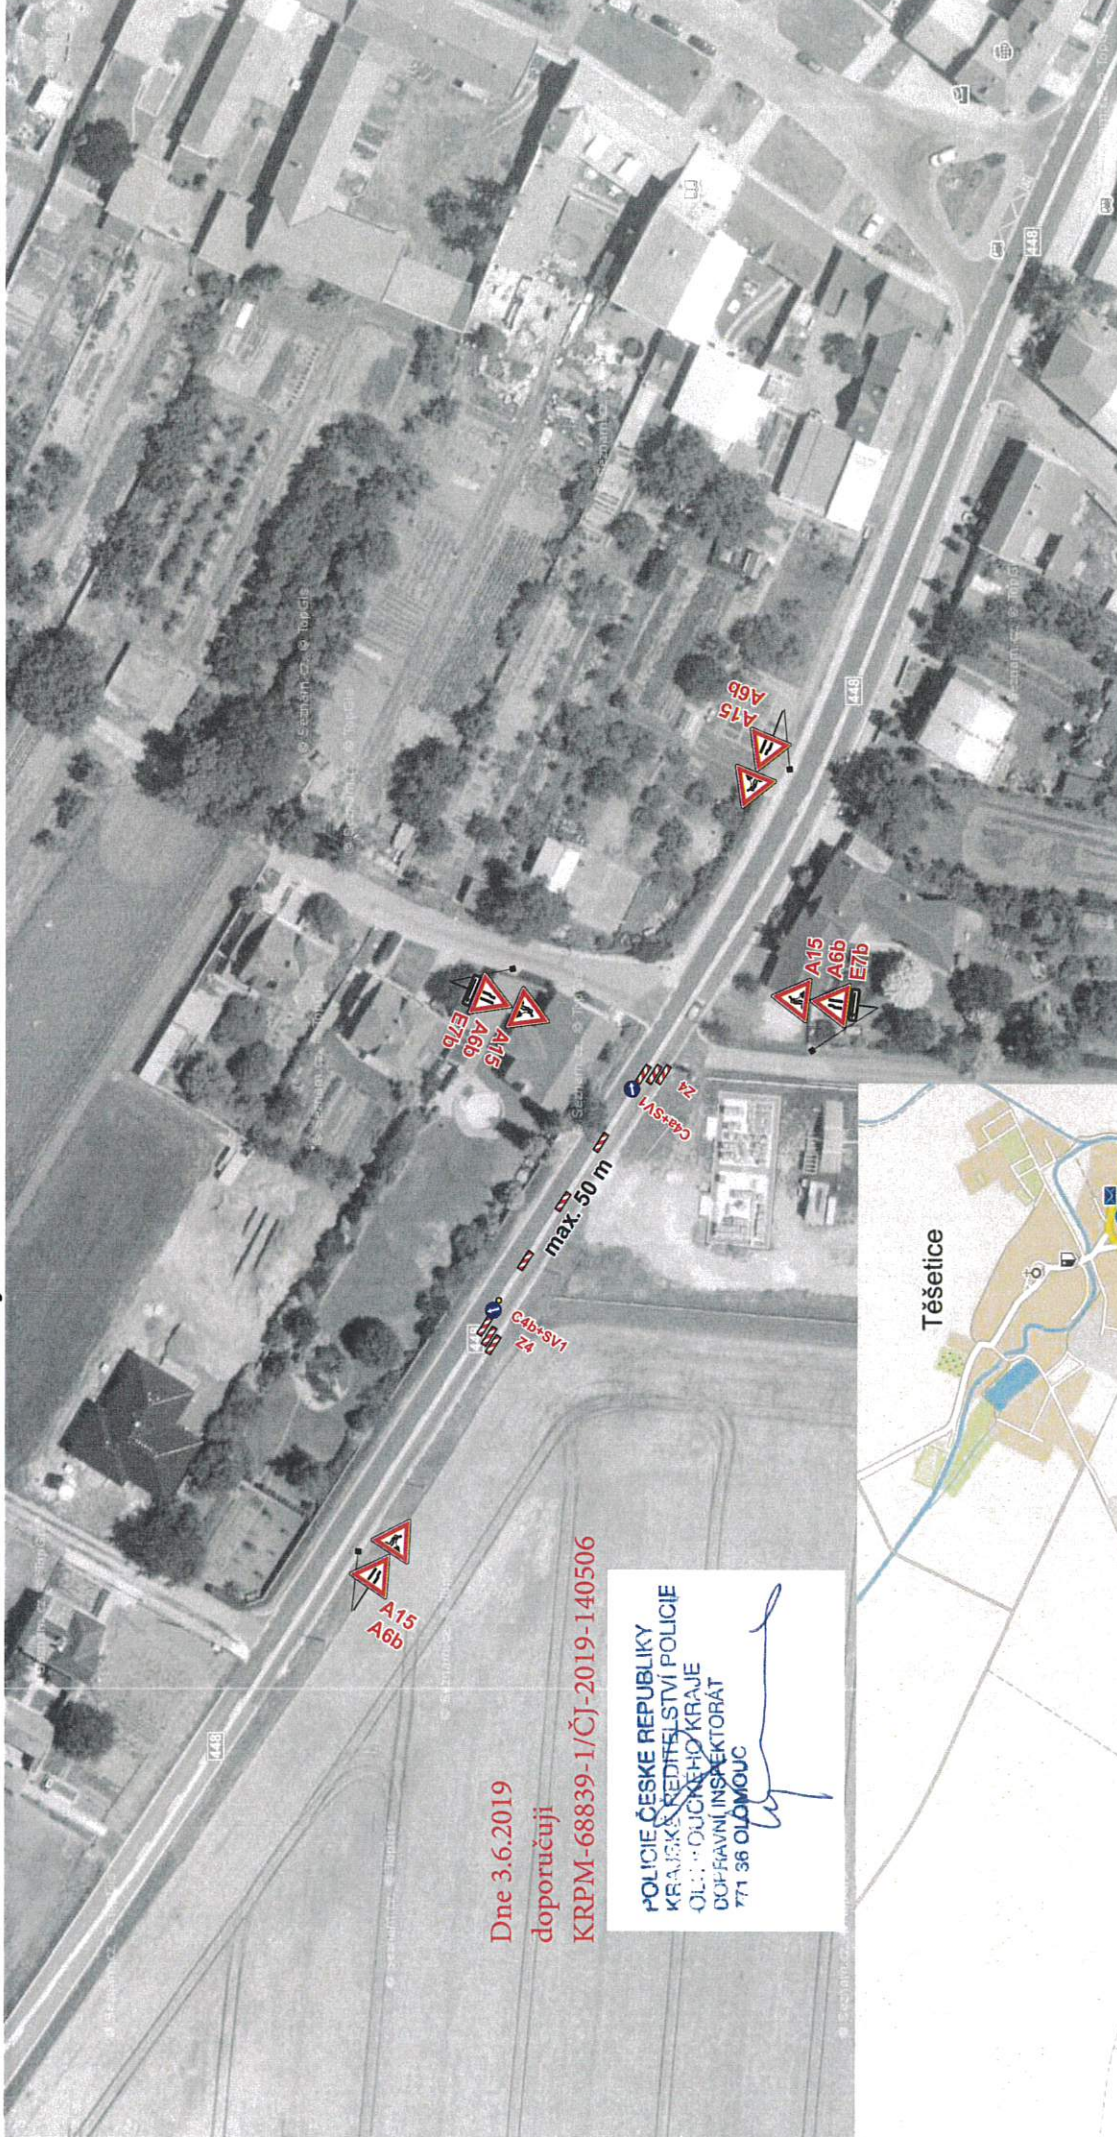


Dne 3.6.2019
doporučuji

KRPM-68839-1/ČJ-2019-140506

POLICIE ČESKÉ REPUBLIKY
KRAJSKÉ ŘEDITELSTVÍ POLICIE
OLOMOUCKÉHO KRAJE
DOPRÁVNÍ INSPEKTORÁT
771 38 OLOMOUČ

[Signature]

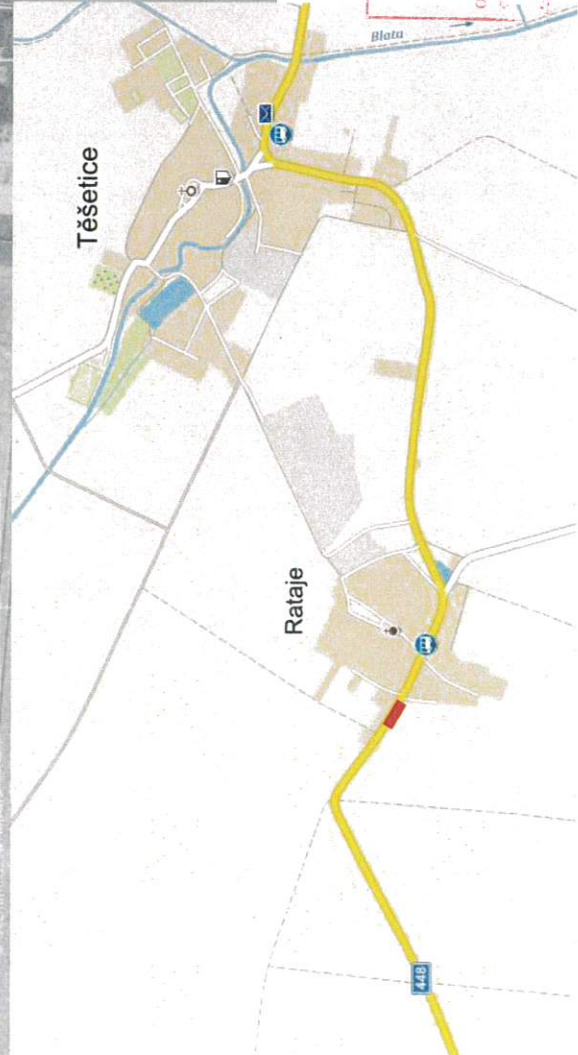

OVĚŘENO
Magistrátem města Olomouce
odbořem stavebním
odd. státní správy na úseku územních komunikací
zn.: S-S-4-006/2019-10/2019/125

[Signature]

Vypracoval: Veiser Lukáš

Datum: 31.5.2019

Částečná uzavírka
sil. II/448 Těšetice Rataje



Adresa provozovny: Pavelkova 2
Olomouc 772 00

Částečná uzavírka sil. II/448 Těšetice Rataje




Dne 3.6.2019

doporučuji

KRPM-68839-1/ČJ-2019-140506

POLICIE ČESKÉ REPUBLIKY
KRAJSKÉ ŘEDITELSTVÍ POLICIE
OLOMOUČSKÉHO KRAJE
DOPLAČNÍ INSPEKTORÁT
771 38 OLOMOUČ

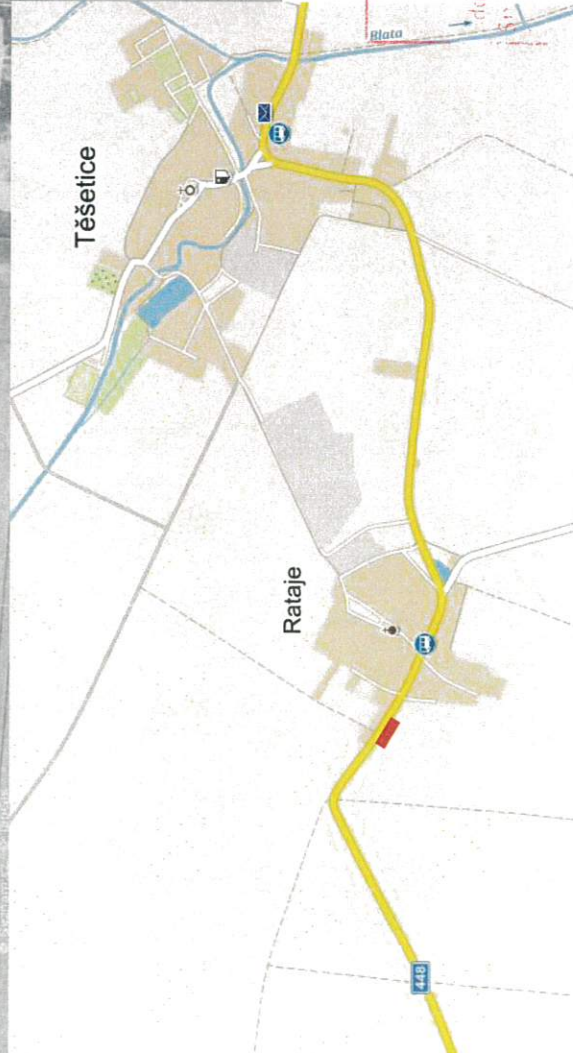

OVĚŘENO
Magistrátem města Olomouce
odbořem stavebním
odd. st. inž. správy na úseku pozemních komunikací
SMOL/100340/2019
4. 06. 2019

Vypracoval: Vešer Lukáš

Datum: 31.5.2019

Částečná uzavírka
sil. II/448 Těšetice Rataje



Adresa provozovny: Pavlovkova 2
Olomouc 772 00