


Tabulka místnosti:

Č.	Název místnosti:	PROSTRA (m ²)	Povrch - podlah	stěn
1.	Vstupní hala	8,8	keramická dlažba	váp. omítka, ker. sokl 0,15 m
2.	Dřina, sklad	14,3	keramická dlažba	váp. omítka, ker. sokl 0,15 m
3.	Dřinyčistna	9,3	keramická dlažba	váp. omítka, ker. sokl 0,15 m
4.	Rozvodna	5,4	keramická dlažba	váp. omítka, ker. sokl 0,15 m
5.	Místnost osušiny	13,1	keramická dlažba	váp. omítka, ker. sokl 0,15 m
6.	Umývárna	4,1	keramická dlažba	ker. obklad 2,2m, váp. omítka
7.	WC	2,0	keramická dlažba	váp. omítka, ker. sokl
8.	COV	47,1	keramická dlažba	váp. omítka, ker. obklad 1,5 m
9.	Strojovna předčištění	44,8	keramická dlažba	váp. omítka, ker. obklad 1,5 m
10.	Strojovna odvodnění kalu	40,3	keramická dlažba	váp. omítka, ker. obklad 1,5 m

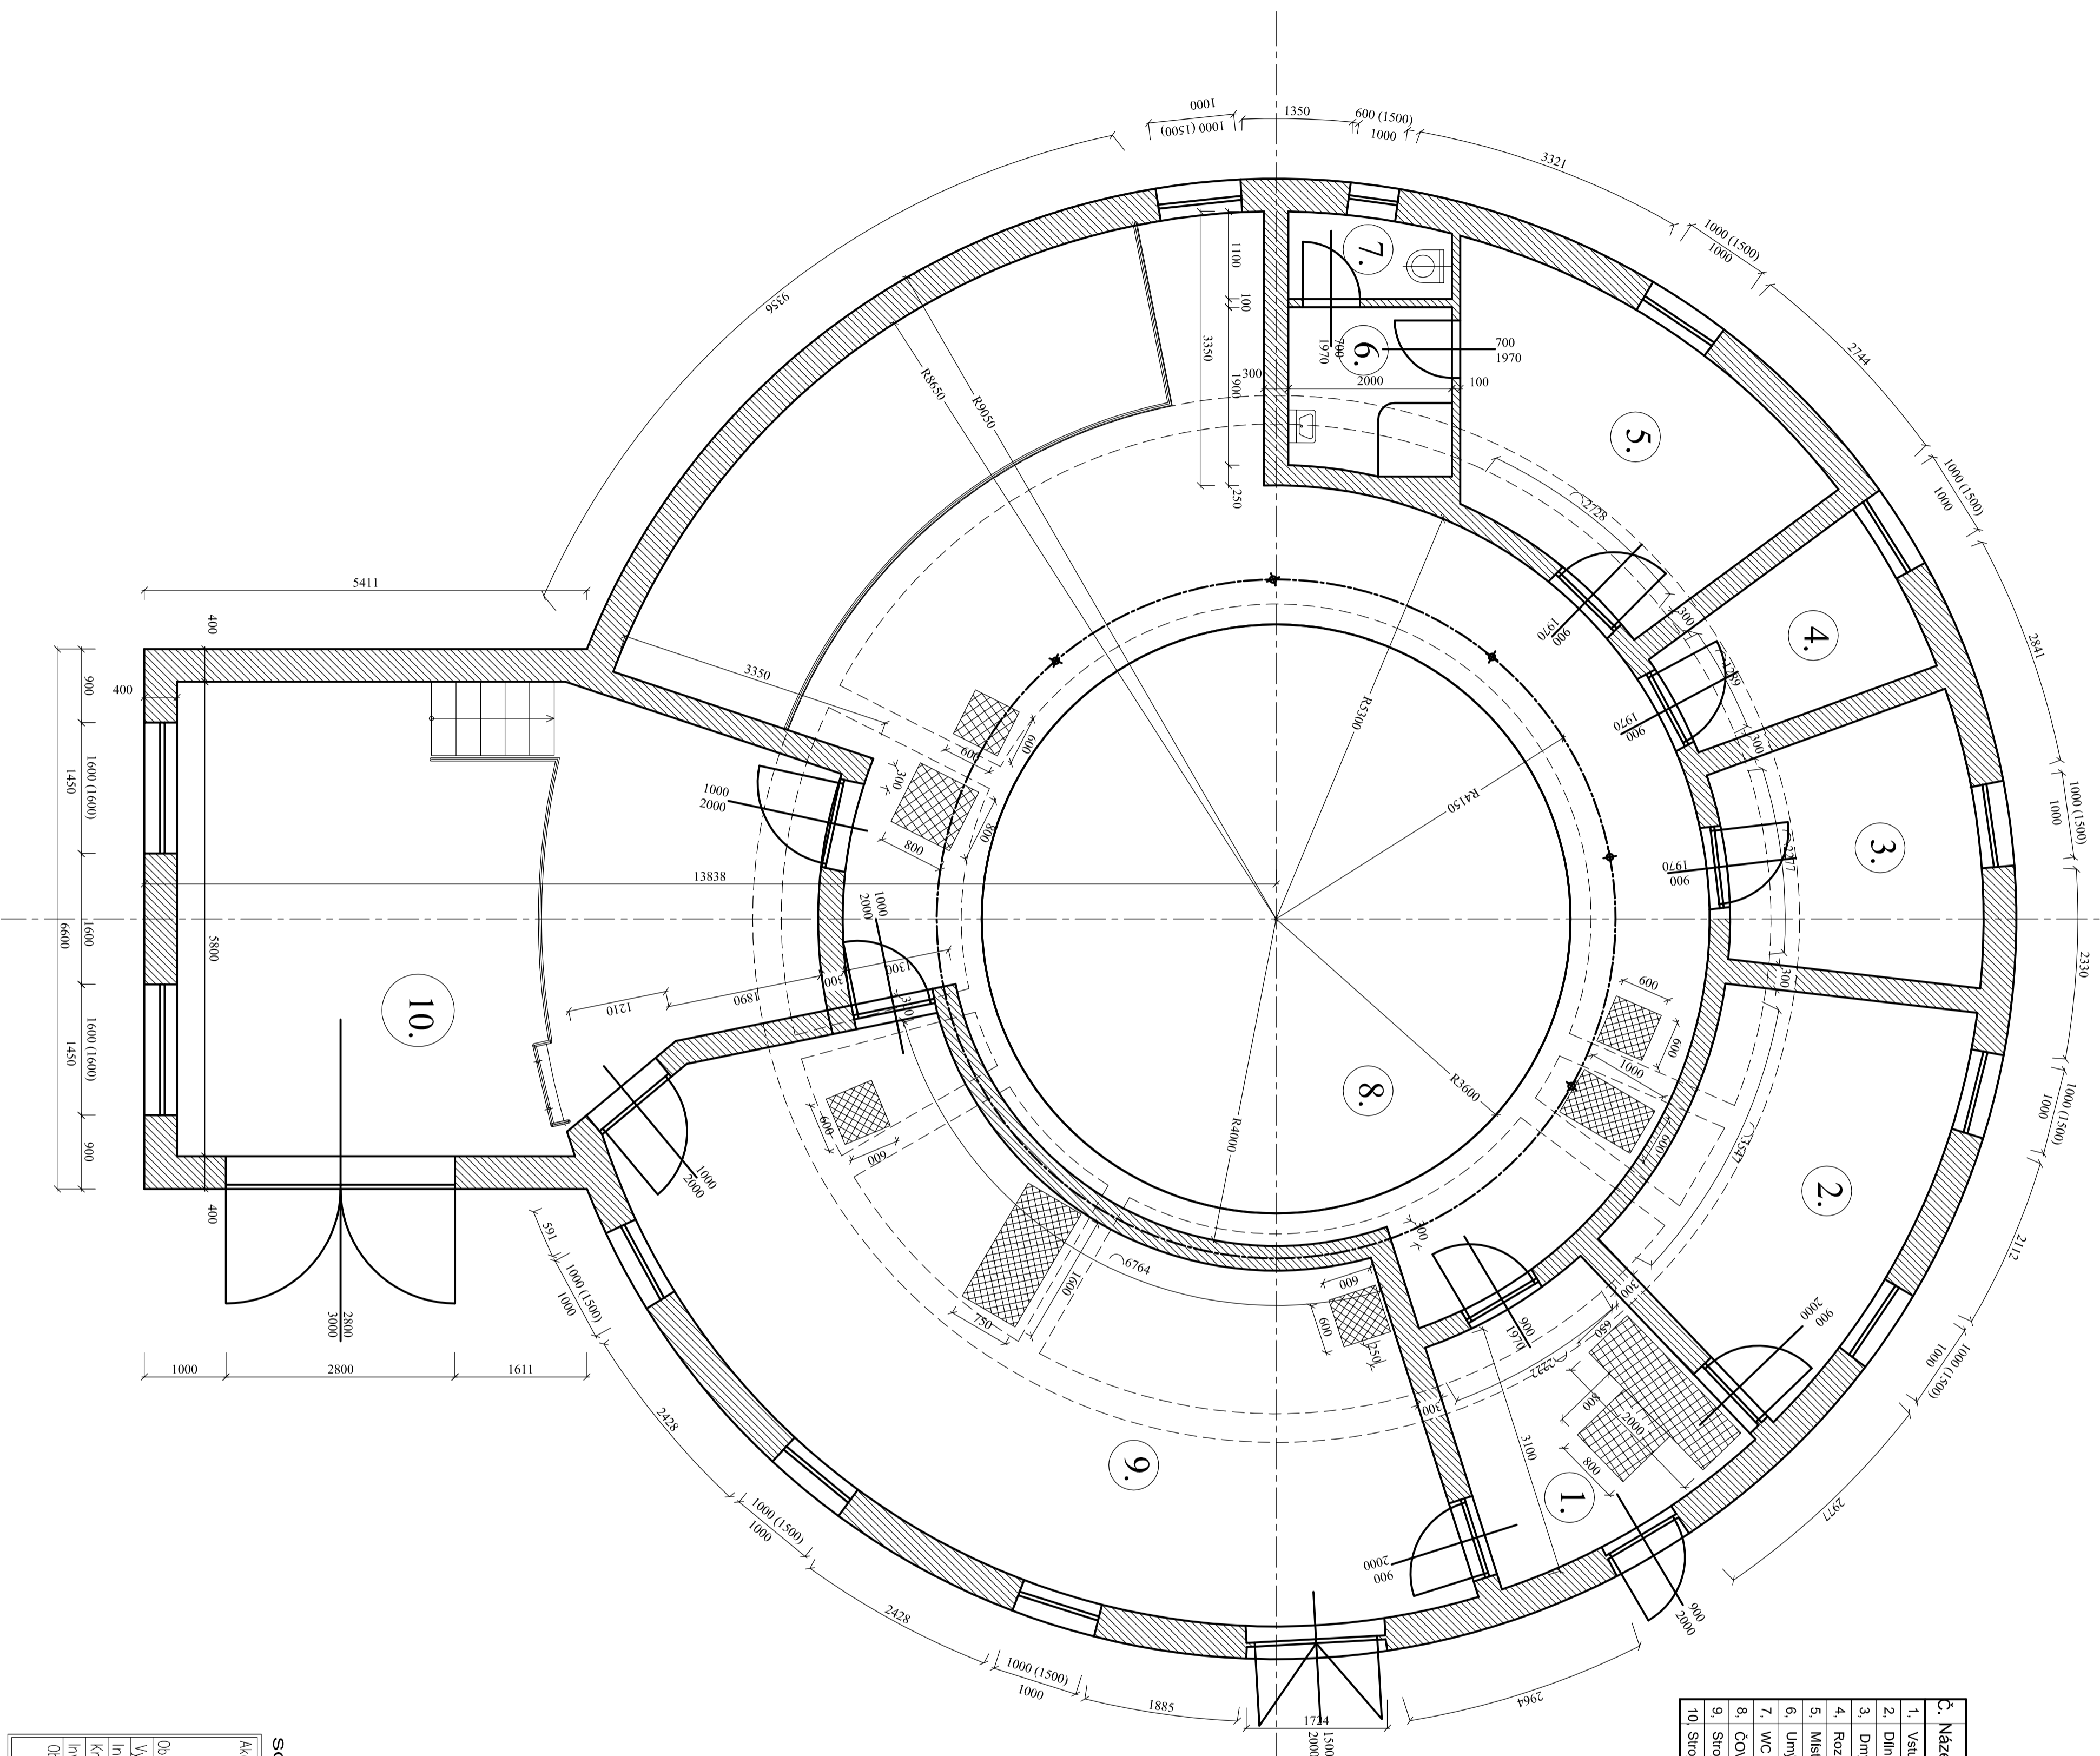

SOUŘADNICOVÝ SYSTÉM ÚTSK. VÝŠKOVÝ SYSTÉM B.p.v.

Akce:	ODKANALIZOVÁNÍ A ČIŠTĚNÍ ODPÁDNÍCH VOD OBCI TĚŠETICE A ÚSTÍN	ING. PETR POŠTULKA Adresa: 652/26, 785 55 Hora nád. u Kozlov V odvětvových a technických projekcích a projektování
Objekt:	SO 08 ČOV TĚŠETICE	
Vypracoval:	Zodp.projektant:	Číslo zrk.: -
Ing. Hana Stryjová	Ing. Petr Poštulka	Formát: 6A4
Kraj: Olomoucký		Stupeň dok.: DSP
Investor: Svazek obcí Těšetice a Ústín		Datum: 11/2009
Osob: -		Mřítko: Vkr. č.: F.2.8.2)b)2.
		Mřítko: 1 : 50