


# KOORDINAČNÍ SITUACE M 1:500

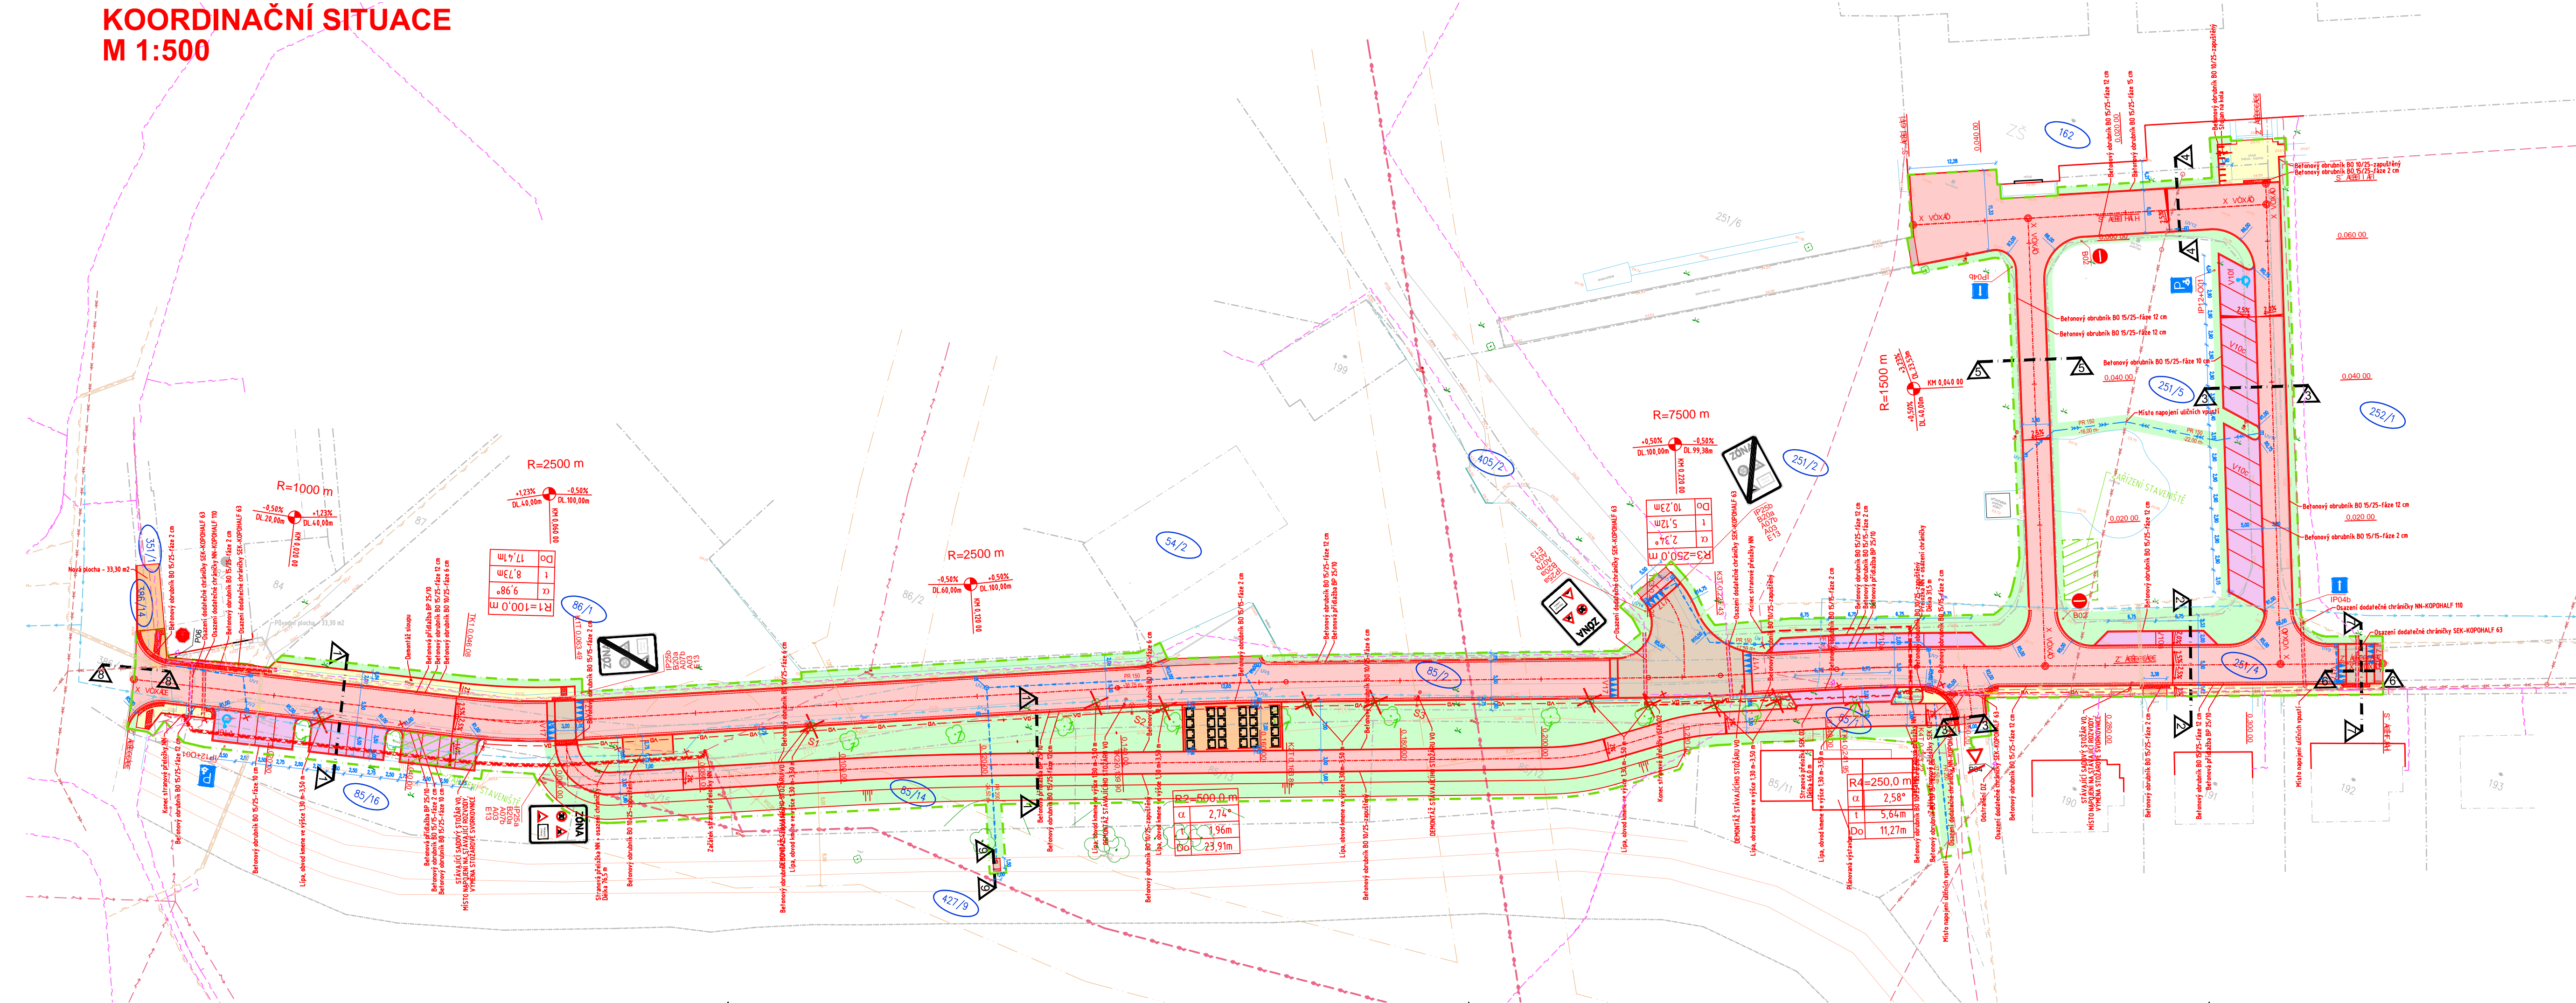

## LEGENDA INŽENÝRSKÝCH SÍTÍ:

stav	návrh	
		KANALIZACE
		VODOVOD
		PLYNOVOD
		DISTRIB. ROZVOD VN-VZDUŠNÝ
		DISTRIB. ROZVOD VN-ZEMNÍ
		DISTRIB. ROZVOD NN-VZDUŠNÝ
		DISTRIB. ROZVOD NN-ZEMNÍ
		ROZVOD VO-ZEMNÍ
		SĐELOVACÍ KABELY-UPC
		PAROVOD-ZEMNÍ
		HRANICE PARCEL-DLE KN
		OBVOD STAVENIŠTĚ

## LEGENDA OBJEKTŮ:

stav	návrh	
1		RODINNÉ DOMY
		OZNAČENÍ DOTČENÝCH POZEMKŮ STAVBOU
		OZNAČENÍ ULIČNÍ VPUSTI
		STROMY-VÝSADBA-12 KS
		STROMY-KÁCENÍ
		KEŘE-VÝSADBA
		NAVHRHOVANÉ LAMPY VO
		PODZEMNÍ HYDRANT

## LEGENDA PLOCH:

stav	návrh	
		CHODNÍK-ZÁMKOVÁ DLAŽBA
		ZATRAVNĚNÁ PLOCHA-dotčená staveb. pracemi
		VOZOVKA-ŽIVIČNÝ POVRCH
		VJEZDY-ZÁMKOVÁ DLAŽBA
		VOZOVKA-PŘEFŘEZOVÁNÍ
		PARKOVACÍ STÁNÍ-ZÁMKOVÁ DLAŽBA
		ZPOMALOVACÍ PRAHY-ŽULOVÁ KOSTKA, ŽIVIČNÝ POVRCH
		HMATOVÁ DLAŽBA
		OB RUBNÍK 15/25
		OB RUBNÍK 10/25
		OB RUBNÍK NALÉŽATO BO 15/25

## SEZNAM STAVEBNÍCH OBJEKTŮ:

- SO 01 - KOMUNIKACE A ZPEVNĚNÉ PLOCHY
- SO 02 - VEŘEJNÉ OSVĚTLENÍ
- SO 03 - VEGETAČNÍ ÚPRAVY
- SO 04 - STRANOVÁ PŘELOŽKA SEK
- SO 05 - STRANOVÁ PŘELOŽKA NN

## DRUH VÝSADBY:

- 1 TILIA CORDATA 'RANCHA' (LIPA SRDČITÁ)-12 KS

SOUŘADNICOVÝ SYSTÉM: JTSK  
VÝŠKOVÝ SYSTÉM: Bart p.v.  
POLoha STAVAJÍCÍCH INŽENÝRSKÝCH SÍTÍ JE INFORMATIVNÍ

VYPRACOVAL:	ZODP.PROJEKT.	KRESLIL:	VED.PROJEKCE	NELL PROJEKT s. r. o. Plesníčkova 5559 760 05 Zlín
Ing. Tomáš Ruth	Ing. Karel Kuchař	Ing. Tomáš Ruth	Zuzana Kuchařová	
KRAJ: OLOMOUCKÝ	KAT. Ú.: TĚŠETICE U OLMOUCE	FORMÁT	5x4	
STAVEBNÍK: OBEC TĚŠETICE		DATUM	8/2013	
AKCE:	REVITALIZACE CENTRÁLNÍ ČÁSTI OBCE TĚŠETICE VÝSTAVBA CYKLOSTEZKY V OBCI TĚŠETICE	STUPEŇ	DSP A DPS	
		ZAKÁZK. ČÍSLO	-2013	
OBSAH:	KOORDINAČNÍ SITUACE	MĚŘÍTKO:	1:500	ČÍSLO VÝKRESU B.2.