


OVĚŘENO
Magistrátem města Olomouce
odborným st. inženýrem
Měst. státní správy na pozemních komunikacích
Sp. zn.: S-SMOI 063748/2018/OS
Datum: 2.1.03. 2019

SITUACE DIO

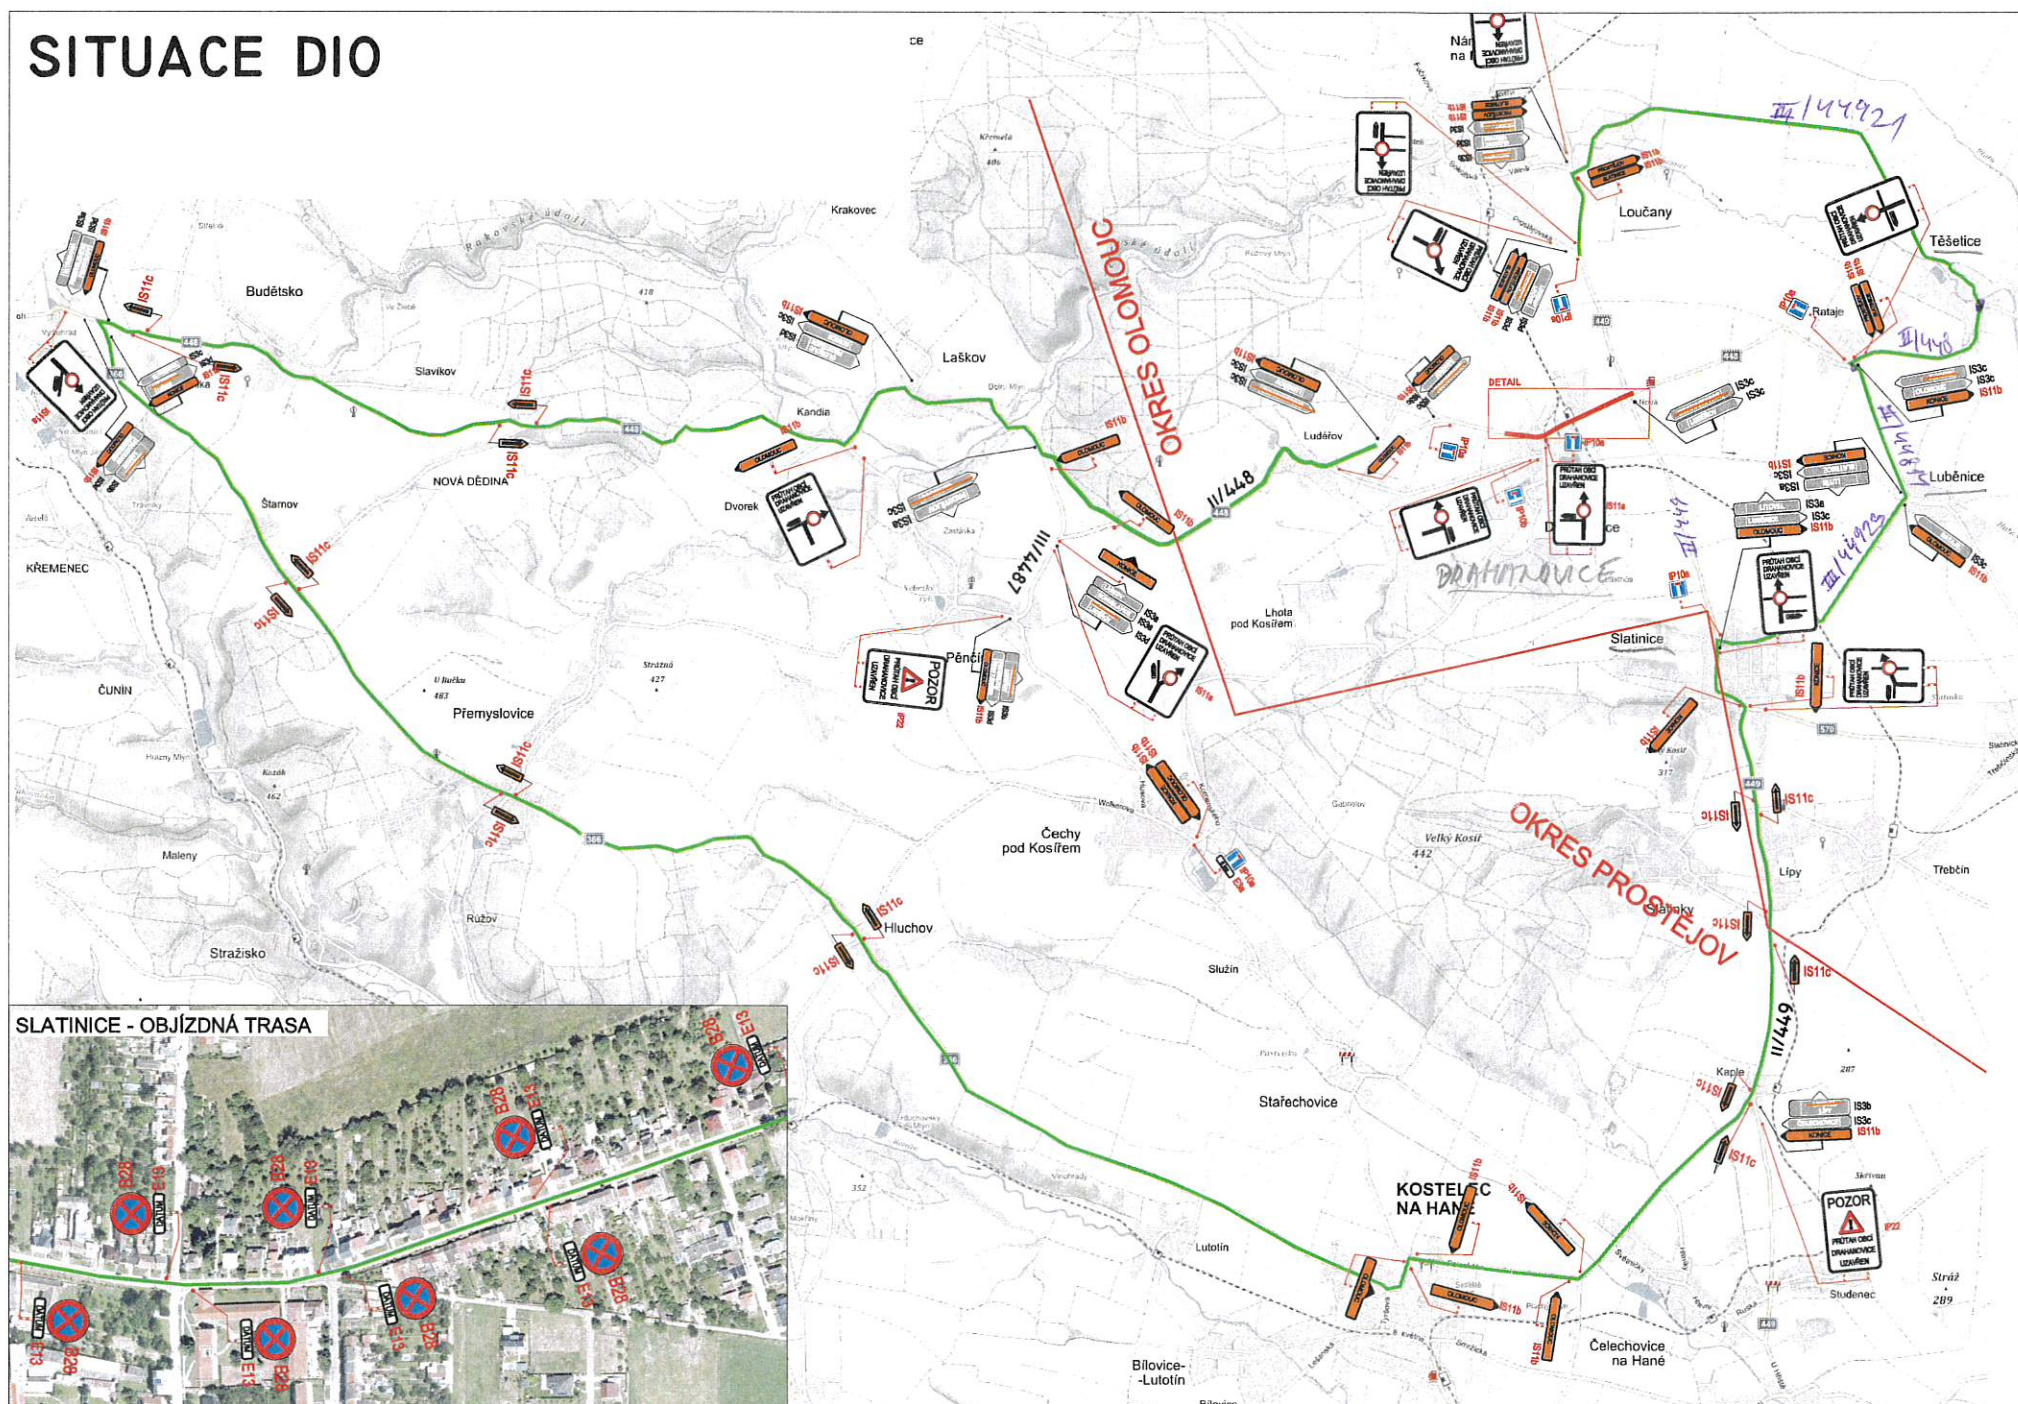

PLATNOST DOKUMENTACE
POLICIE ČESKÉ REPUBLIKY - DI OLMOUC


DLE § 77 OOST, 3 ZÁK. Č. 361/2000 Sb.
O PROVOZU NA POZEMNÍCH KOMUNIKACÍCH,
SOUHLASÍME S NÁVRHEM DZ, UZÁVÍRKOU I OBJÍZDNOU
TRASOU.

V dne

POLICIE ČESKÉ REPUBLIKY - DI PROSTĚJOV

DLE § 77 OOST, 3 ZÁK. Č. 361/2000 Sb.
O PROVOZU NA POZEMNÍCH KOMUNIKACÍCH,
SOUHLASÍME S NÁVRHEM DZ, UZÁVÍRKOU I OBJÍZDNOU
TRASOU.

V dne

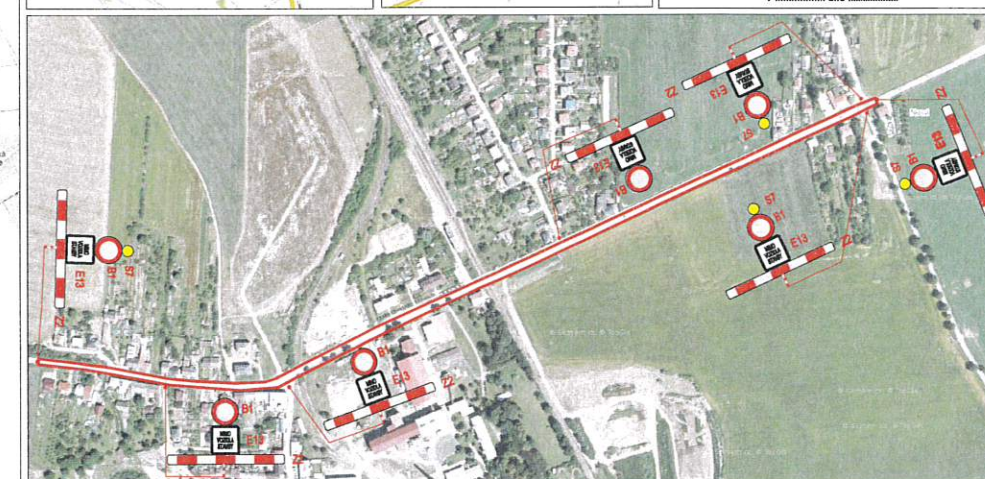

LEGENDA	
	TRVALÉ SVISLÉ DOPRAVNÍ ZNAČENÍ
	DOČASNÉ ZNEPLATNĚNÉ TRVALÉ DOPRAVNÍ ZNAČENÍ
	NAVŘZENÉ PŘECHODNÉ DOPRAVNÍ ZNAČENÍ
	UZÁVŘENÝ ÚSEK
	OBJÍZDNÁ TRASA

Použitá dopravní značení bude v základní velikosti a v reflexním provedení II/1

K návrhu dopravního značení bylo využito:
TP 65 Zásady pro dopravní značení na pozemních komunikacích
TP 66 Zásady pro označování pracovních míst na pozemních komunikacích, II.vydání

DoZBos
dopravní značení

DoZBos s.r.o.
Otakara Kubína 17
680 01 Boskovice
Tel.: 723 660 675
E-mail: dozbos@dozbos.cz
www.dozbos.cz

VYPRACOVATEL Mgr. Veronika Pavlasová	KONTROLOVATEL Ing. Mgr. Josef Janík	DATA 2018/1	STUPEŇ 1
NÁZEV VÝKRESU II/448 DRAHANOVICE - PRŮTAH			
POZNÁMKA ÚPLNÁ UZÁVÍRKA, VČ. KŘ. II/448 X II/449			ČÍSLO VÝKRESU 2

TERMÍN = 7.4. - 11.4. 2018 VČ. KŘÍŽ. NČ II/448 a II/449
(NAHRADNÍ TERMÍN V PŘÍPADĚ ŠPATNÝCH KLIMATICKÝCH
PODMÍNEK 12. a 13.4. 2018)

SITUACE DIO



POLICIE ČESKÉ REPUBLIKY - DI OLOMOUC

DLE § 77 ODST. 3 ZÁK. Č. 361/2000 Sb.
O PROVOZU NA POZEMNÍCH KOMUNIKACÍCH,
SOUHLASÍME S NÁVRHEM DZ, UZÁVÍRKOU I OBJÍZDNOU
TRASOU.

POLICIE ČESKÉ REPUBLIKY - DI PROSTĚJOV

DLE § 77 ODS. 3 ZÁK. Č. 361/2000 Sb.
O PROVOZU NA POZEMNÍCH KOMUNIKACÍCH,
SOUHLASÍME S NÁVRHEM DZ, UZÁVÍRKOU I OBJÍZDNOU
TRASOU



LEGENDA

	P6	TRVALÉ SVISLÉ DOPRAVNÍ ZNAČENÍ
	P6	DOČASNÉ ZNEPLATNĚNÉ TRVALÉ DOPRAVNÍ ZNAČENÍ
	P6	NAVRŽENÉ PŘECHODNÉ DOPRAVNÍ ZNAČENÍ
		UZAVŘENÝ ÚSEK
		OBJÍZDNÁ TRASA

Použitá dopravní značení bude v základní velikosti a v reflexním provedení tř.

K návrhu dopravního značení bylo využito:

- TP 65 Zásady pro dopravní značení na pozemních komunikacích
- TP 66 Zásady pro označování pracovních míst na pozemních komunikacích. II vydání

DoZBos 
dopravní značení

DoZBos s.r.o.
 Otakara Kubína 17
 680 01 Boskovice
 Tel.: 723 660 675
 E-mail: dozbos@dozbos.cz

www.dozboos.cz

VÝHĚDOVKA:	KONTROLNÍ:	DATE:	STUPEŇ:
------------	------------	-------	---------

Mgr. Veronika Pavlasová	Ing. Mgr. Josef Janík	2018/1
-------------------------	-----------------------	--------



[illegible]


11/448 DRAHANOVIC - PRUTAH

[illegible]

ÚPLNÁ UZAVÍRKA	1
----------------	---


TERMIN: 3.4. - 6.4. 2018